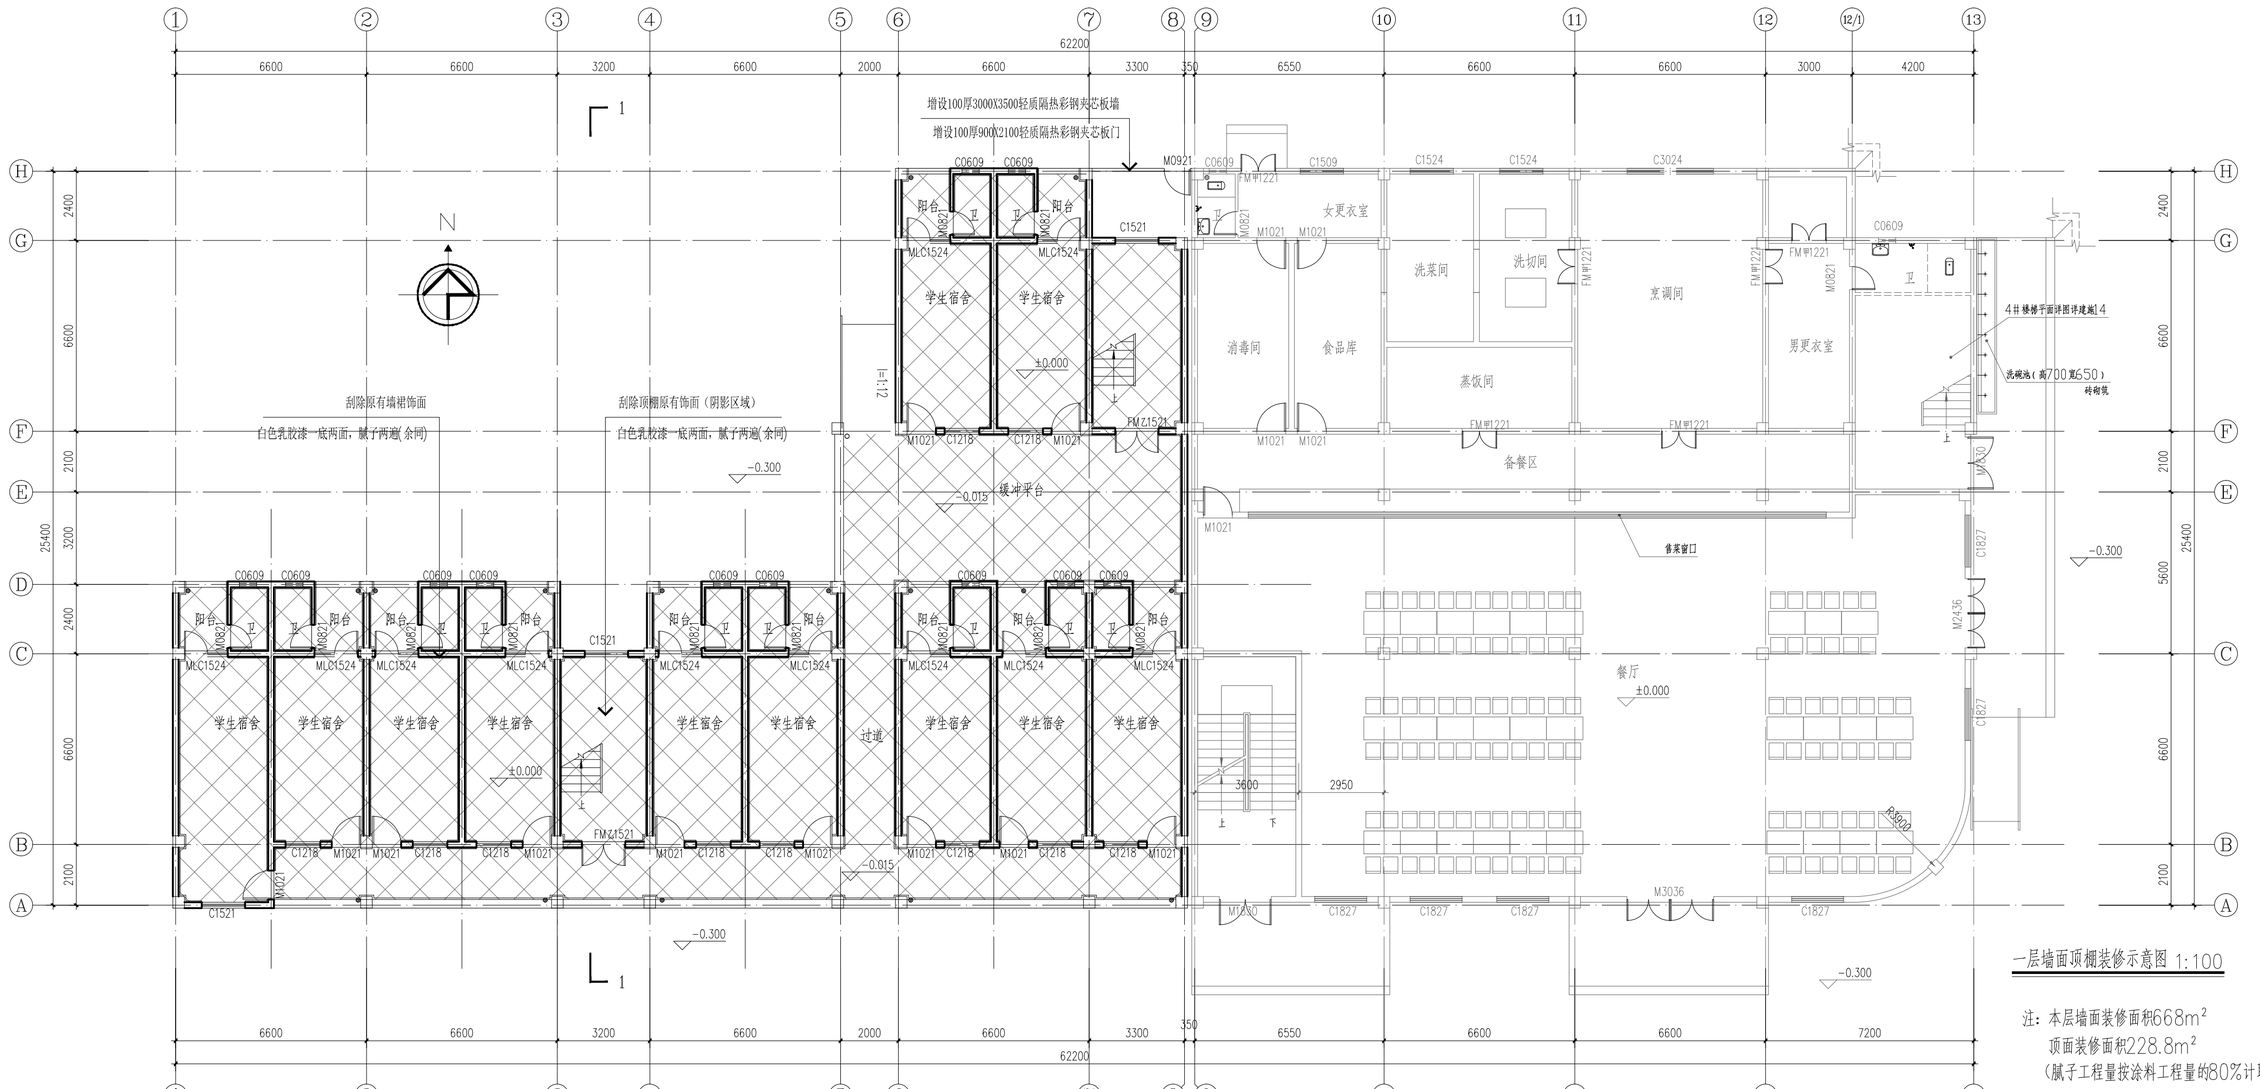

一层墙面顶棚装修示意图 1:100

注：本层墙面装修面积668m²
顶面装修面积228.8m²
（腻子工程量按涂料工程量的80%计取）