


厨房设备清单				
主副食仓库				
A01	四层层架	1500*500*1500	6	台
A02	不锈钢米面架	1200*600*150	6	台
蔬菜/鱼肉加工区				
B01	单大星盆台	1000*760*800	5	台
B02	四层层架	1500*500*1500	4	台
B03	双层砧板工作台	1800*800*800	4	台
B04	单星工作台	1500*760*800	1	台
B05	四门高身雪柜	1m³	1	台
B06	平板运输车	1000*600*250	2	台
主厨区				
C01	双层送餐车	800*600*800	2	台
C02	四层层架	1500*500*1500	2	台
C03	双星盆台	1500*760*800	1	台
C04	四门高身雪柜	1m³	1	台
C05	双层工作台	1800*800*800	2	台
C06	蒸饭柜	24盆	1	台
C07	炉台拼台	350*700	2	台
C08	单头平头炉	700*700*550	1	台
C09	炉台拼台	300*1400	1	台
C10	单头单尾小炒炉	1100*1250*800	1	台
C11	炉台拼台	1250*400	2	台
C12	双头大炒炉	2200*1250*800	1	台
C13	油网式烟罩	7100*1300*610	7.1	米
面点间				
D01	四层层架	1500*500*1500	2	台
D02	双层送餐车	800*600*800	1	台
D03	木面案板台	2000*1000*800	1	台
D04	活动面粉车	500*500*500	2	台
D05	单星盆台	800*760*800	1	台
D06	和面机		1	台
D07	压面机		1	台
D08	搅拌机		1	台
D09	油网式烟罩	2500*1100*610	2.5	米
D10	烙饼机		1	台
D11	单门发酵柜		1	台
D12	电烘炉	三层六盘	1	台
售卖间				
E01	四层层架	1500*500*1500	3	台
E02	单星盆台	800*760*800	1	台
E03	油网式烟罩	2900*1100*610	2.9	米
E04	双头电蒸炉	1500*850*800	1	台
E05	双头汤面炉	1500*850*800	1	台
E06	保温汤饭桶	直径500	4	台
E07	四格保温菜台	1500*700*800	3	台
E08	双层工作台	1500*700*800	1	台
洗消间				
F01	消毒柜		1	台
F02	保洁柜	1200*500*1800	1	台
F03	三星盆台	2000*760*800	1	台
F04	四层层架	1500*500*1500	1	台
F05	收污台	1800*700*800	2	台
餐厅				
*	四人餐台凳		63	套
*	八人餐台凳		20	套

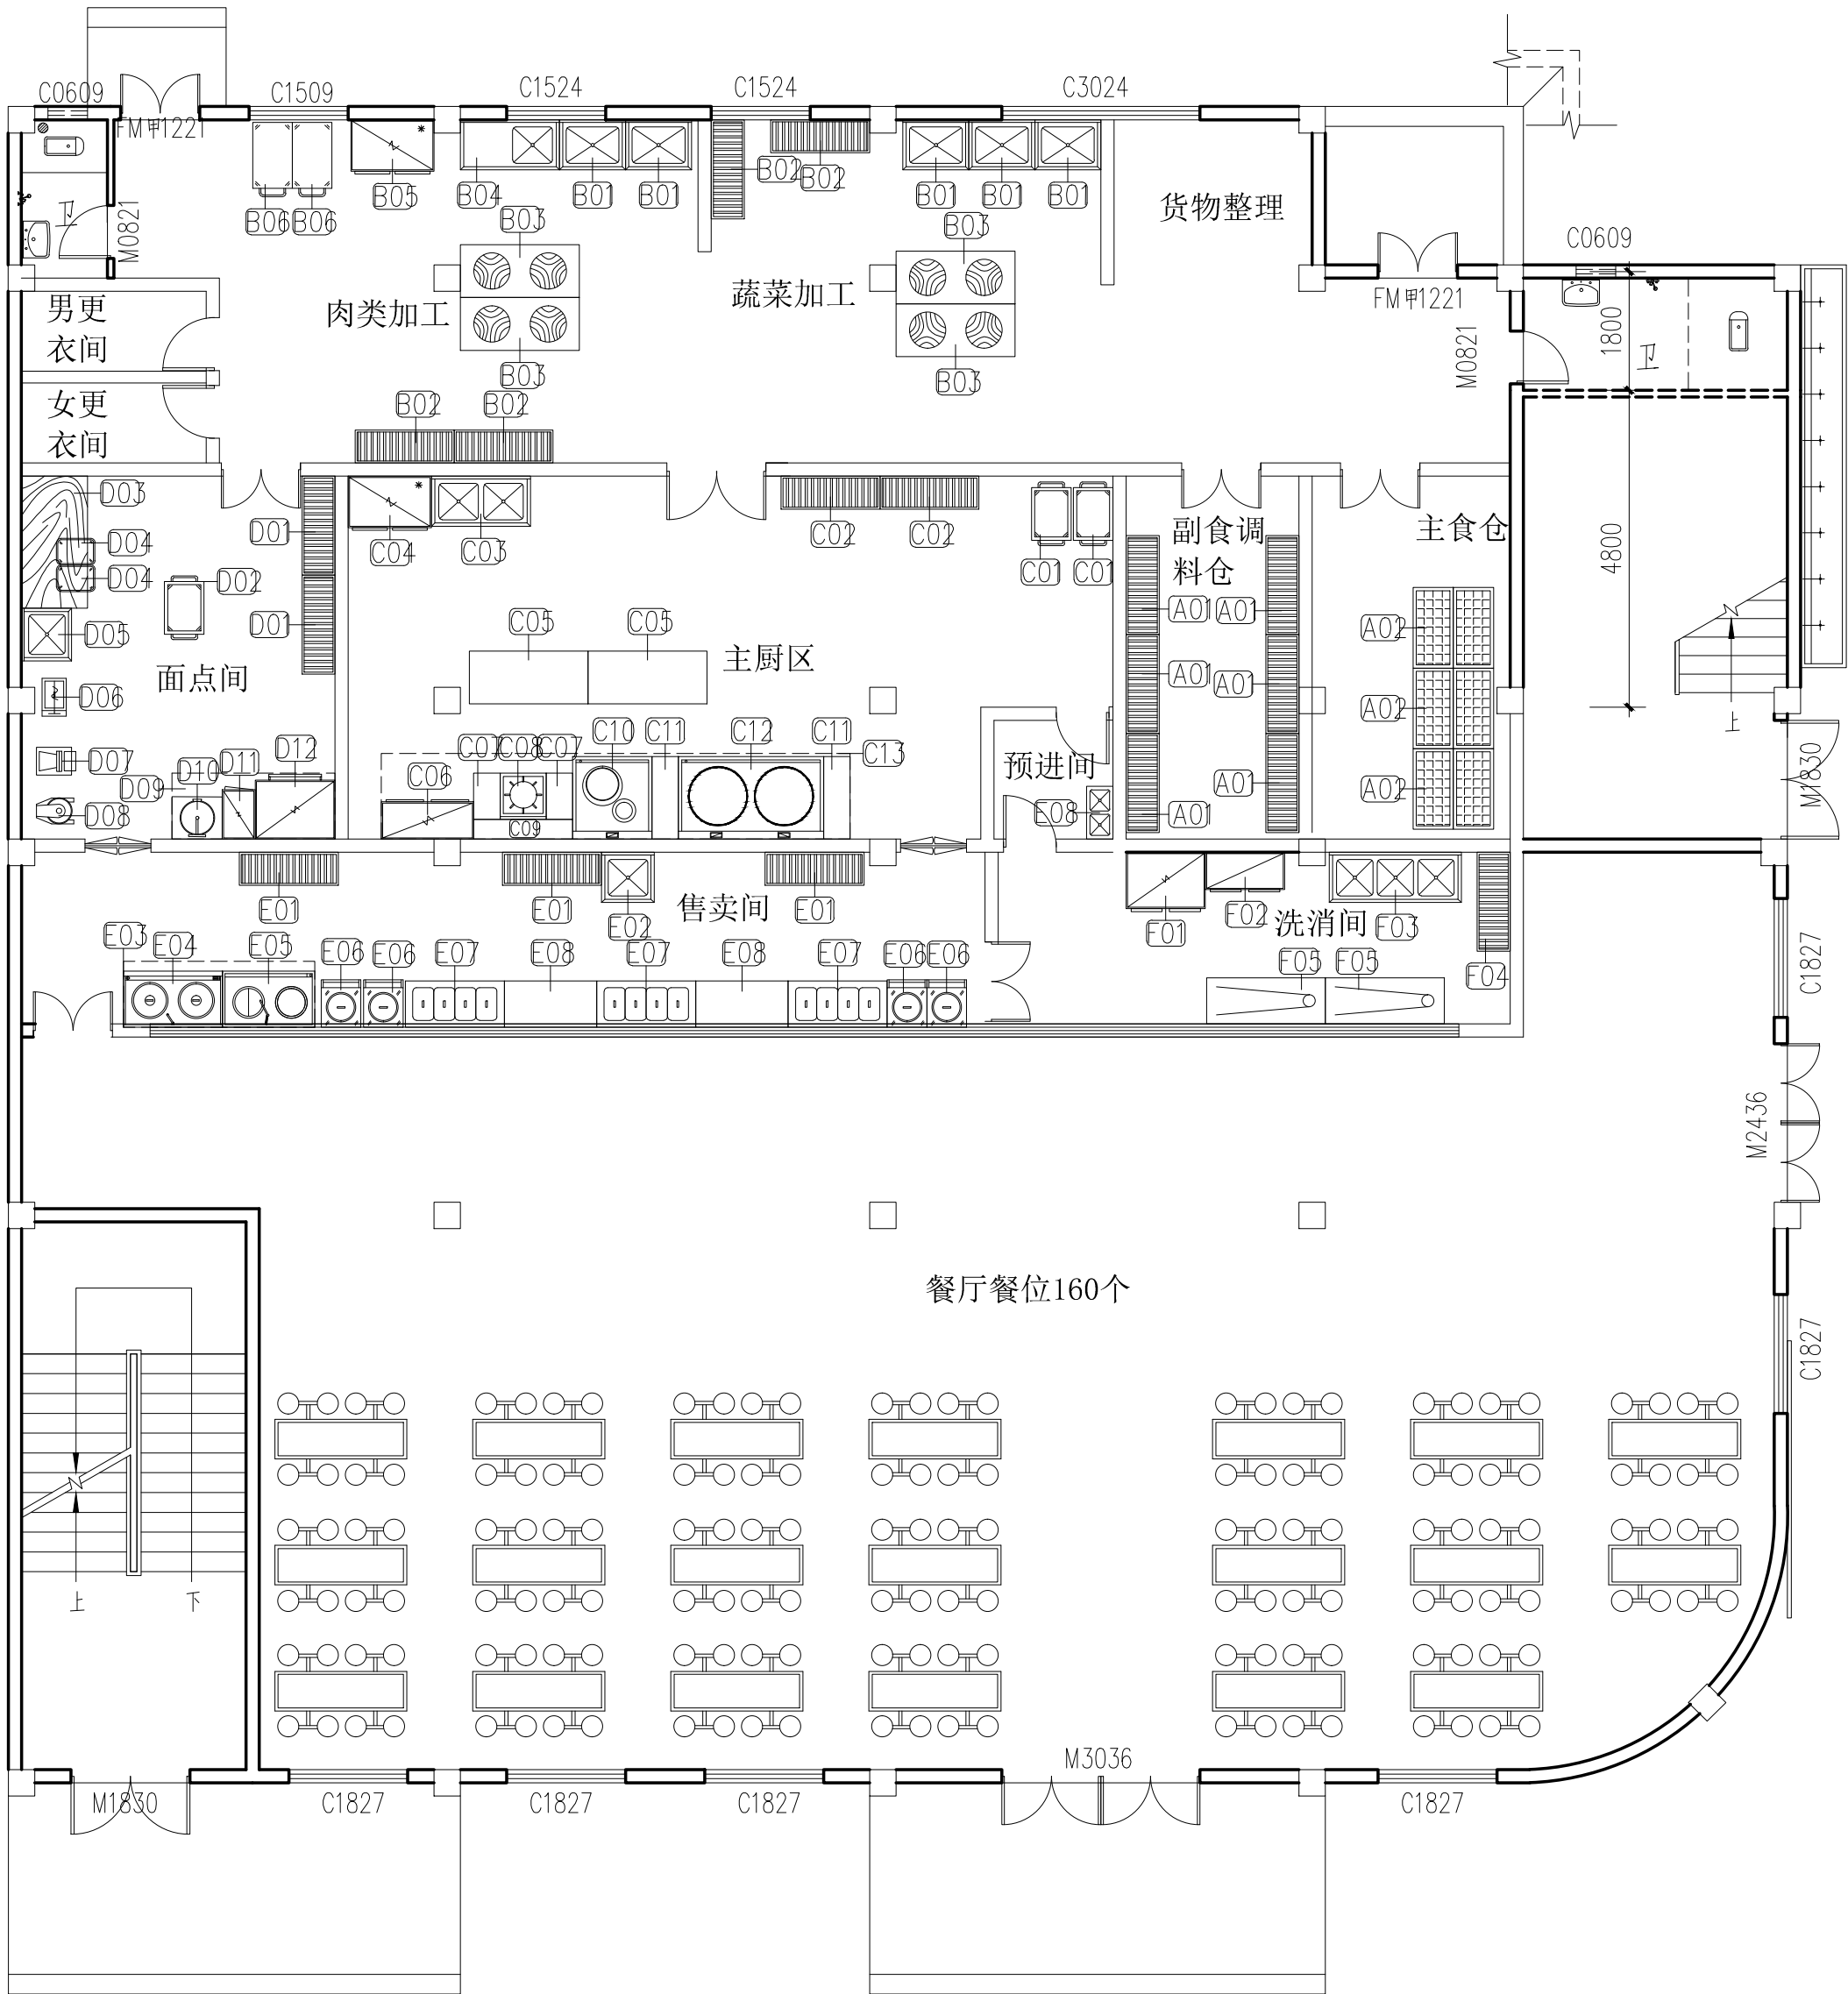

改造前一层平面图 1:100