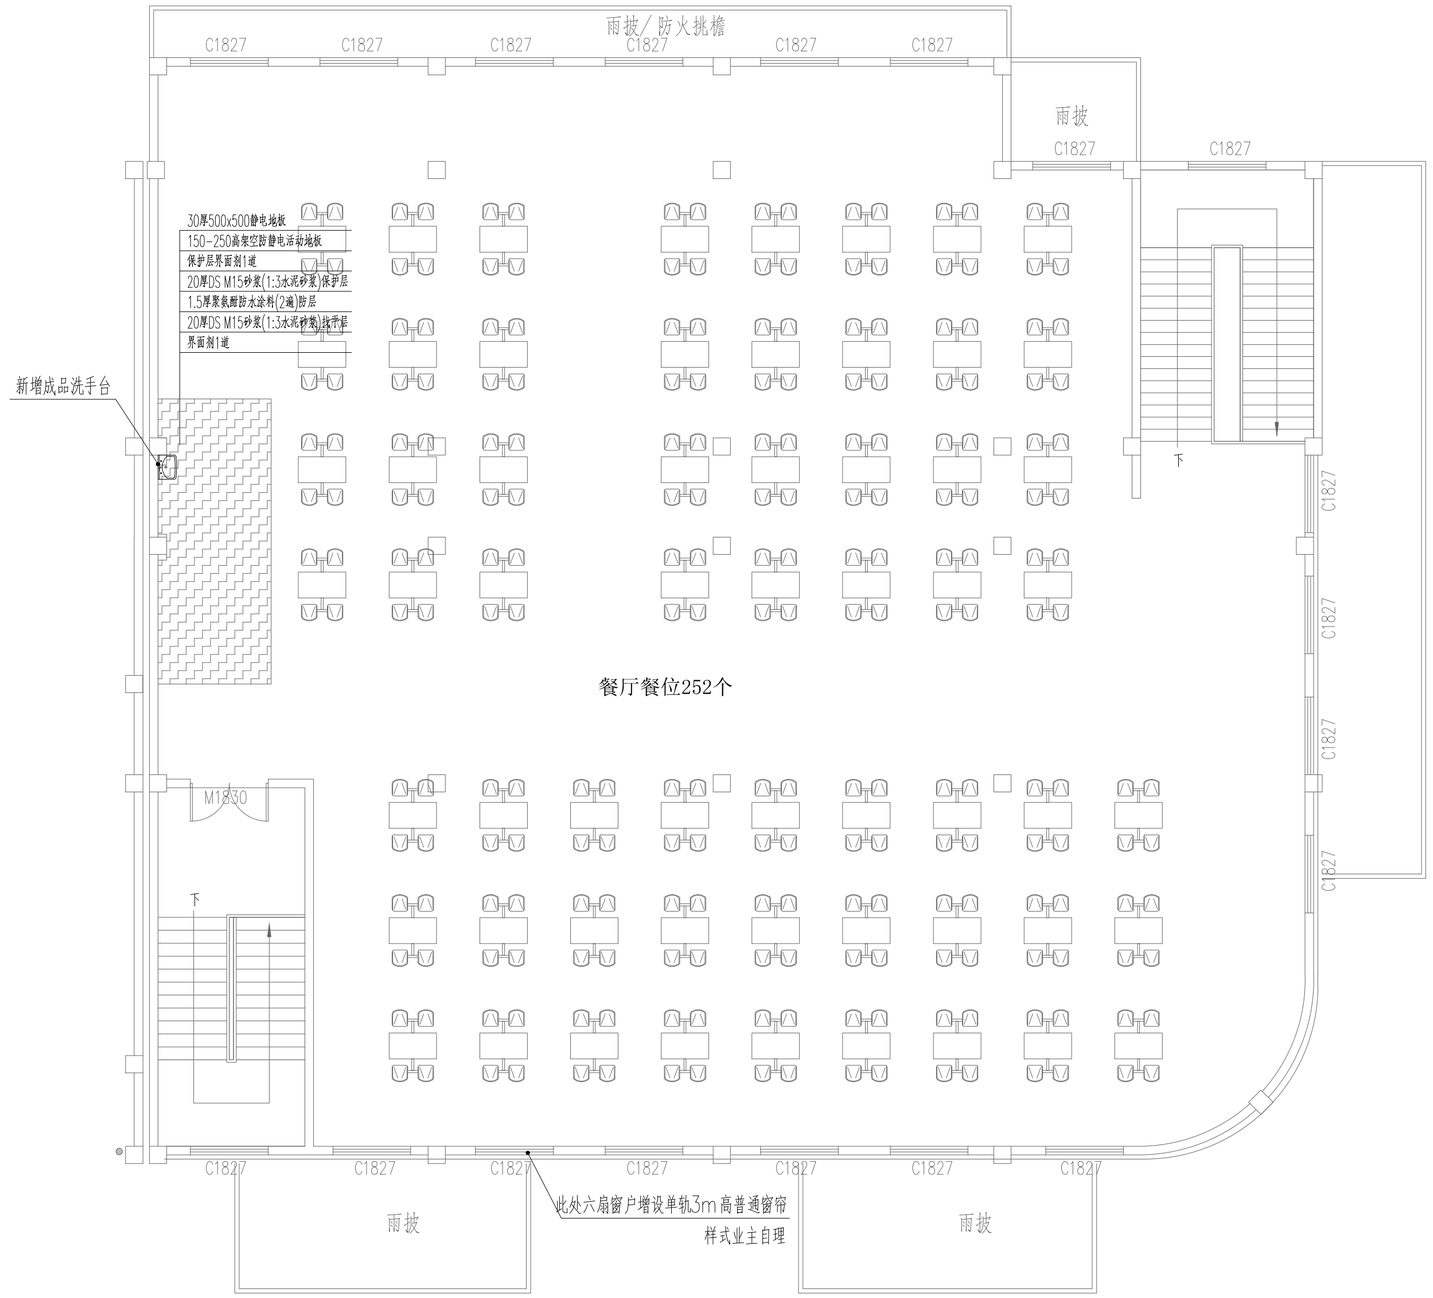

改造后二层平面图 1:100

注：本次屋面局部漏水，补漏做法：(工程量220.1m²)

- 铲除原涂料。
- 屋面改性沥青卷材,热熔法二层。
- 腻子两遍。
- 乳胶漆一底两面。