会签栏			
专业	姓名	日期	
建筑			
结构			
给排水			
电气			
暖通			

会签栏			
专业	姓名	日期	
建筑			
结构			
给排水			
电气			
暖通			

设计单位：浙江恒欣设计集团股份有限公司
ZHEJIANG HENGXIN DESIGN GROUP CO., LTD.
建设单位：瑞建通重科技科技有限公司
工程名称：建设绿色光伏装配式钢结构项目(一期)
子项：
工程编号：
出图日期：2024.04

会签		
专业负责人	邱卫东	2024.04
项目总工	邱卫东	2024.04
审定	邱凌燕	2024.04
审核	施能斌	2024.04
专业负责人	邱卫东	2024.04
校对	施能斌	2024.04
主计	柳敏敏	2024.04
制图	柳向阳	2024.04

图名：总平面图
图号：ZP-01　版次：

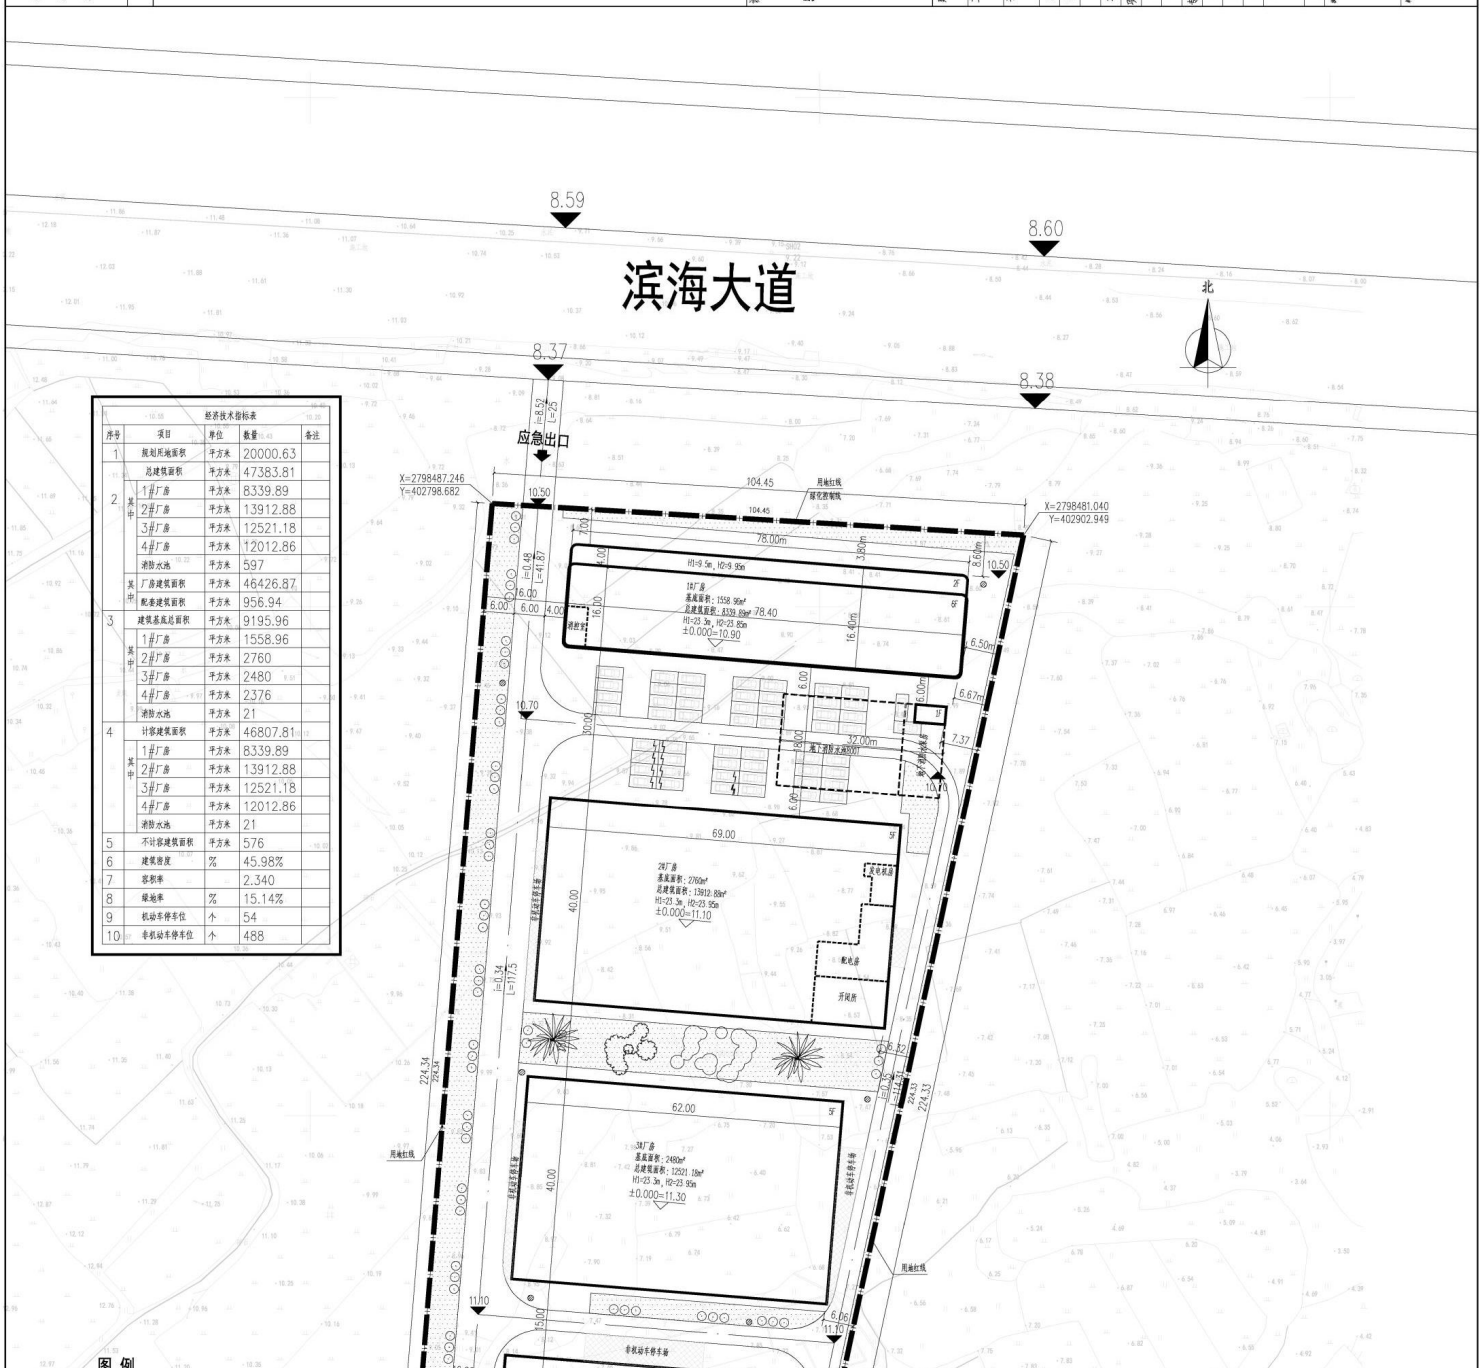

经济技术指标表

序号	项目		单位	数量	备注
1	规划用地面积		平方米	20000.63	
2	总建筑面积		平方米	47383.81	
	其中	1#厂房	平方米	8339.89	
		2#厂房	平方米	13912.88	
		3#厂房	平方米	12521.18	
		4#厂房	平方米	12012.86	
		消防水池	平方米	597	
	其中	厂房建筑面积	平方米	46426.87	
		配套建筑面积	平方米	956.94	
3	建筑基底总面积		平方米	9195.96	
	其中	1#厂房	平方米	1558.96	
		2#厂房	平方米	2760	
		3#厂房	平方米	2480	
		4#厂房	平方米	2376	
		消防水池	平方米	21	
4	计容建筑面积		平方米	46807.81	
	其中	1#厂房	平方米	8339.89	
		2#厂房	平方米	13912.88	
		3#厂房	平方米	12521.18	
		4#厂房	平方米	12012.86	
		消防水池	平方米	21	
5	不计容建筑面积		平方米	576	
6	建筑密度		%	45.98%	
7	容积率			2.340	
8	绿地率		%	15.14%	
9	机动车停车位		个	54	
10	非机动车停车位		个	488	

图例