


莆田栖枫110kV输变电工程（栖枫110kV变电站工程）

2798.293-403.428

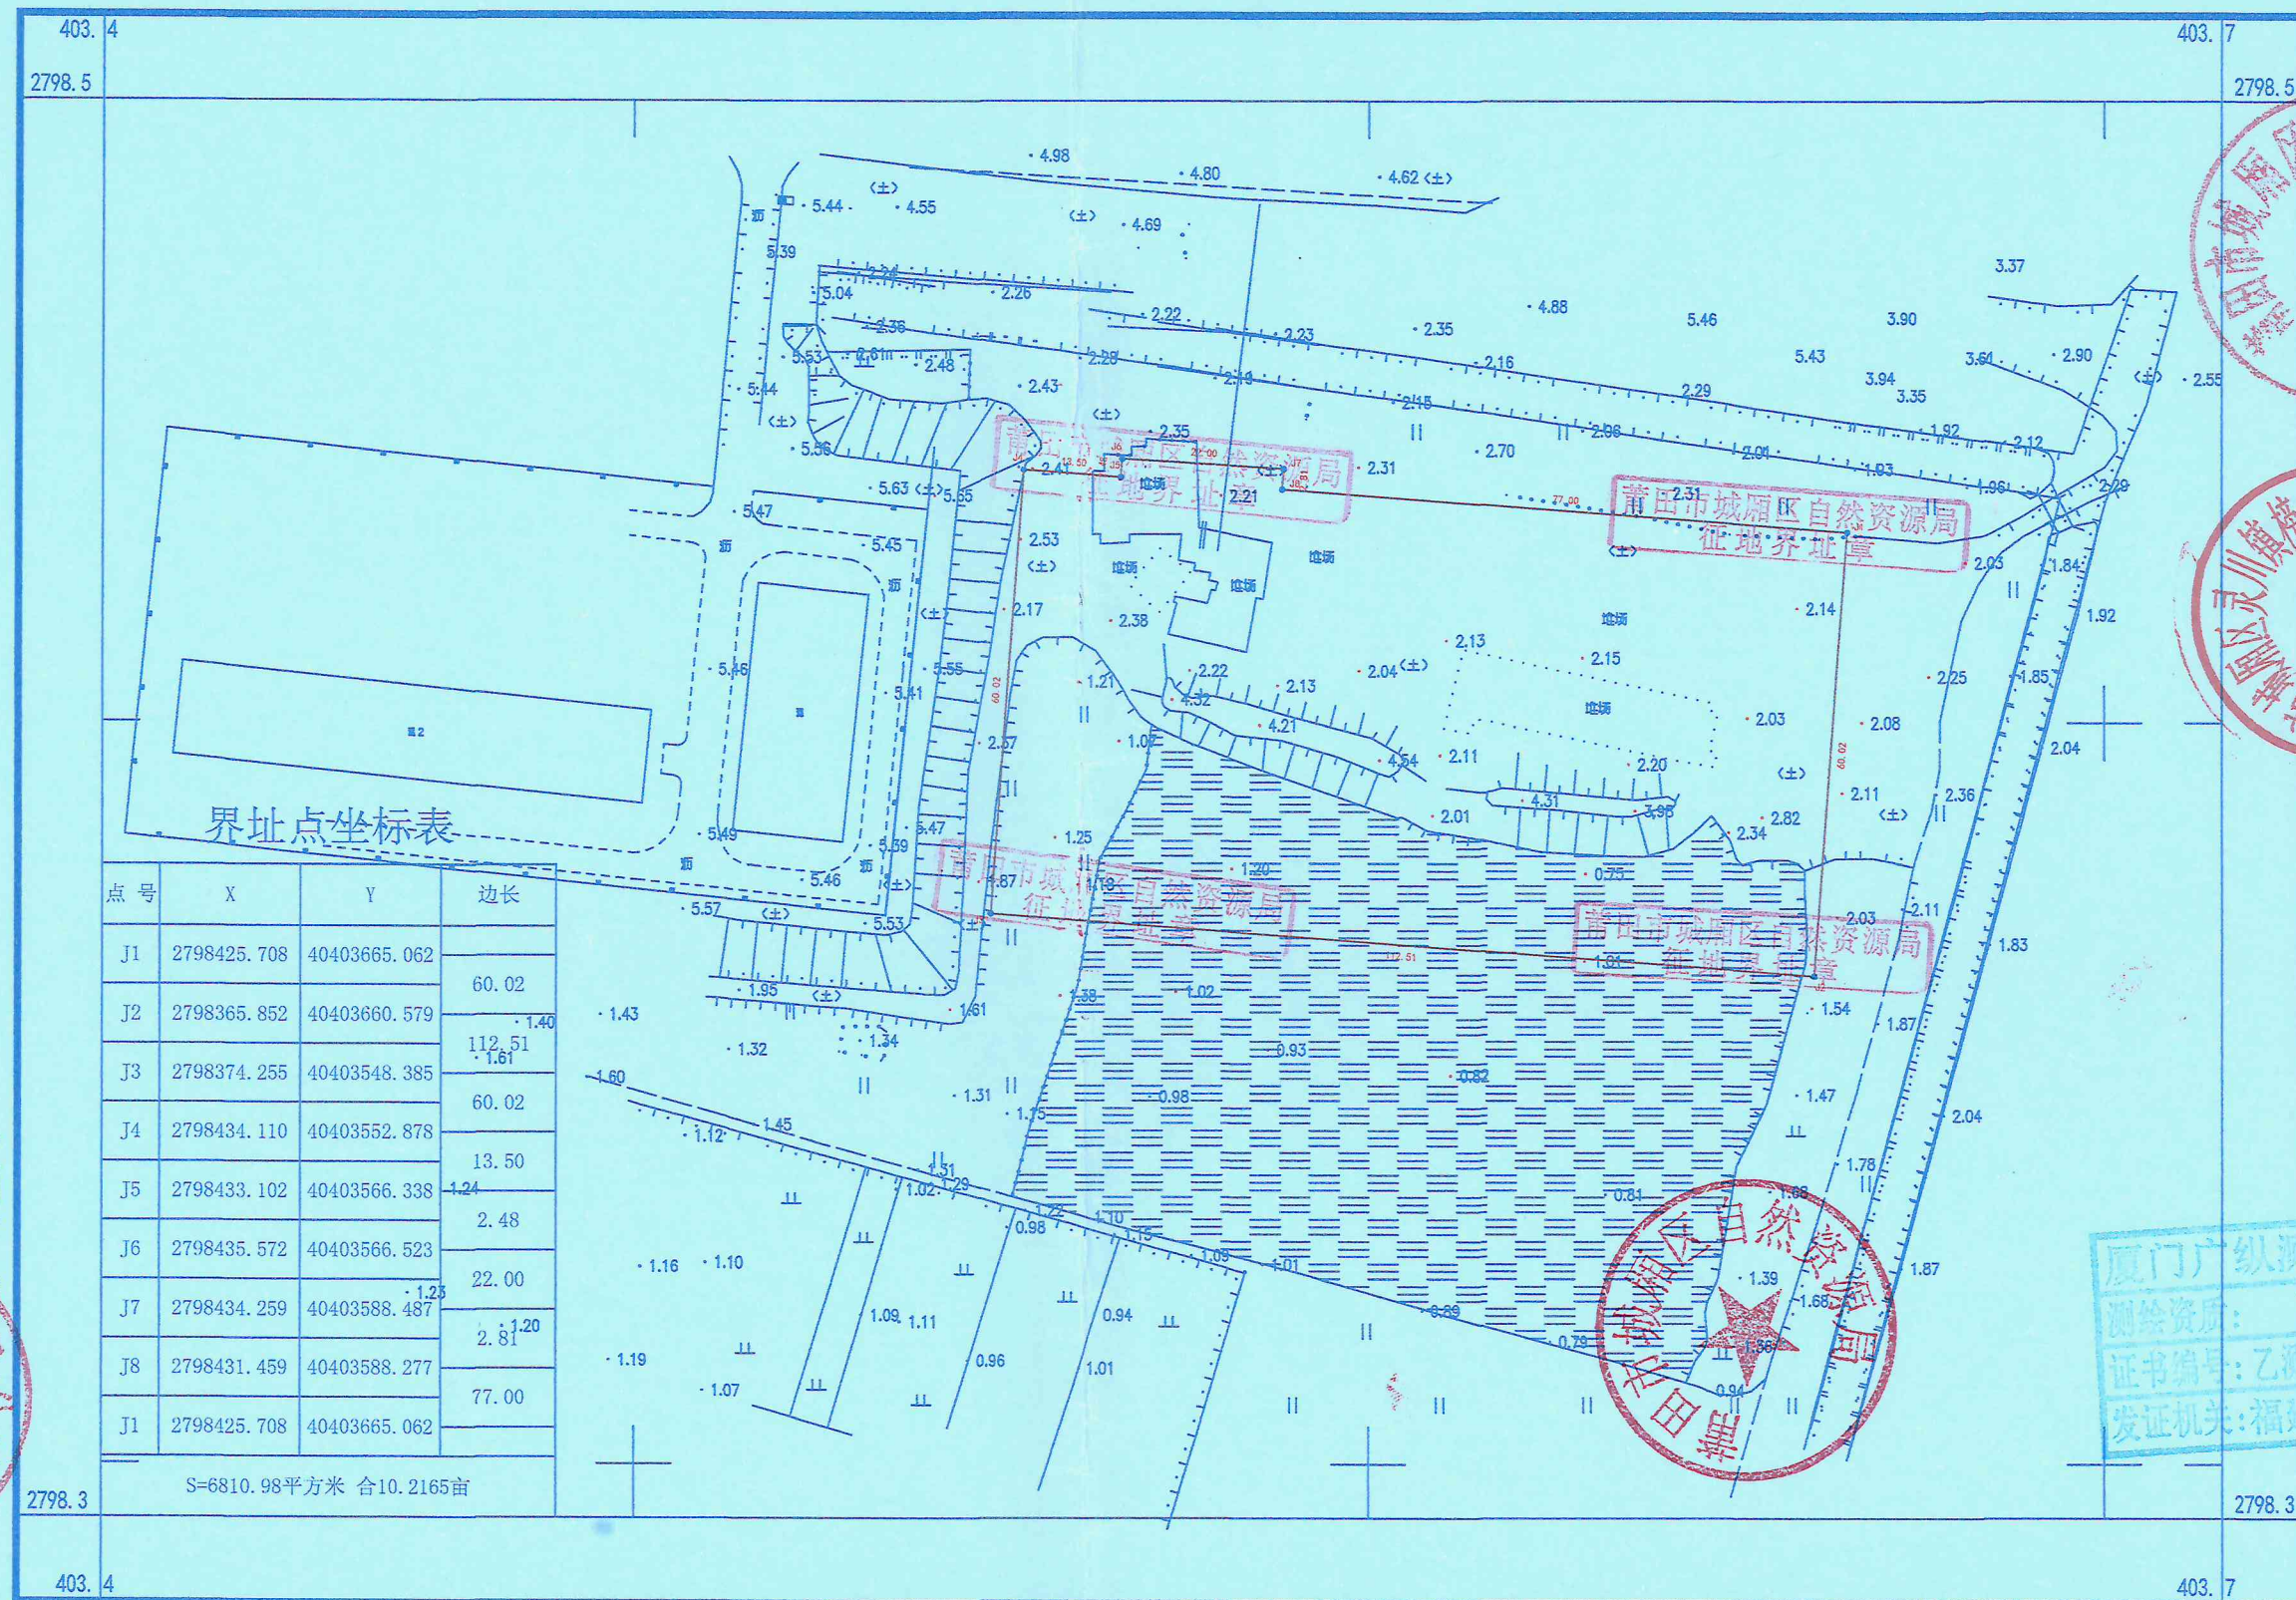

2024年4月10日数字化制图
2000国家大地坐标系，中央子午线120°
1985国家高程基准
2007年版图式

1:1000

测量员：何世雄
绘图员：陈坚
检查员：林凤伟

厦门广纵测绘有限公司
测绘资质：乙级
证书编号：乙测资字35500401
发证机关：福建省自然资源厅