


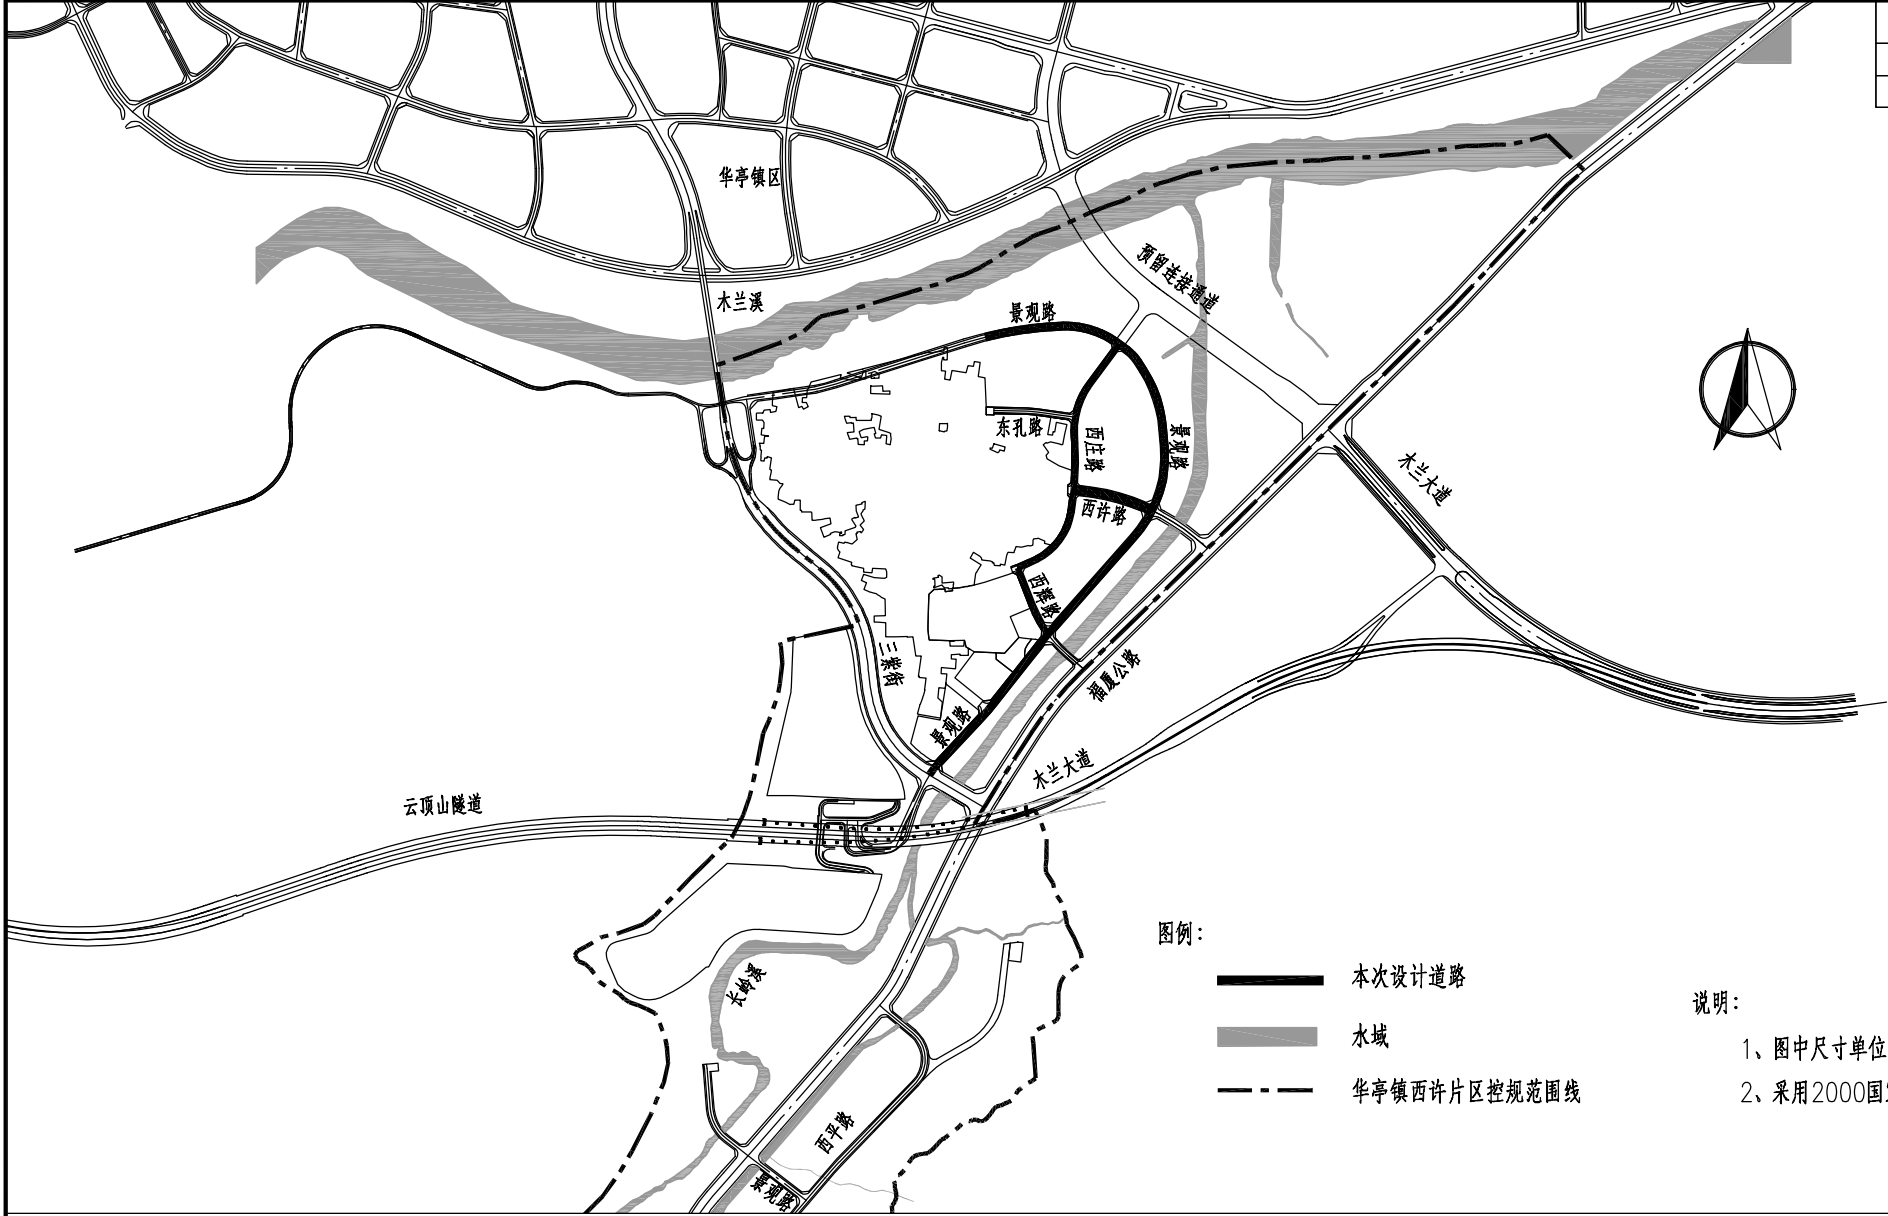

图例：

	本次设计道路
	水域
	华亭镇西许片区控规范围线

说明：

1、图中尺寸单位为米。

2、采用2000国家大地坐标系。

中榕规划设计有限公司	项目名称	城厢区西许“专精特新”产业园及配套基础设施项目-园区配套道路建设项目（规划路一）	设计阶段	方案设计	项目负责人	王生奇	设计	许茹芸	审核	王海霖	图号	DL-02
	图名	规划路网图	分项工程	道路工程	专业负责人	王海霖	复核	蔡毅斌	审定	王生奇	日期	2024.12