

宗 地 图


单位：m.m²

宗地编号：

土地权利人：

地籍图号：

宗地面积：S=1299.39 平方米 合 1.9491亩

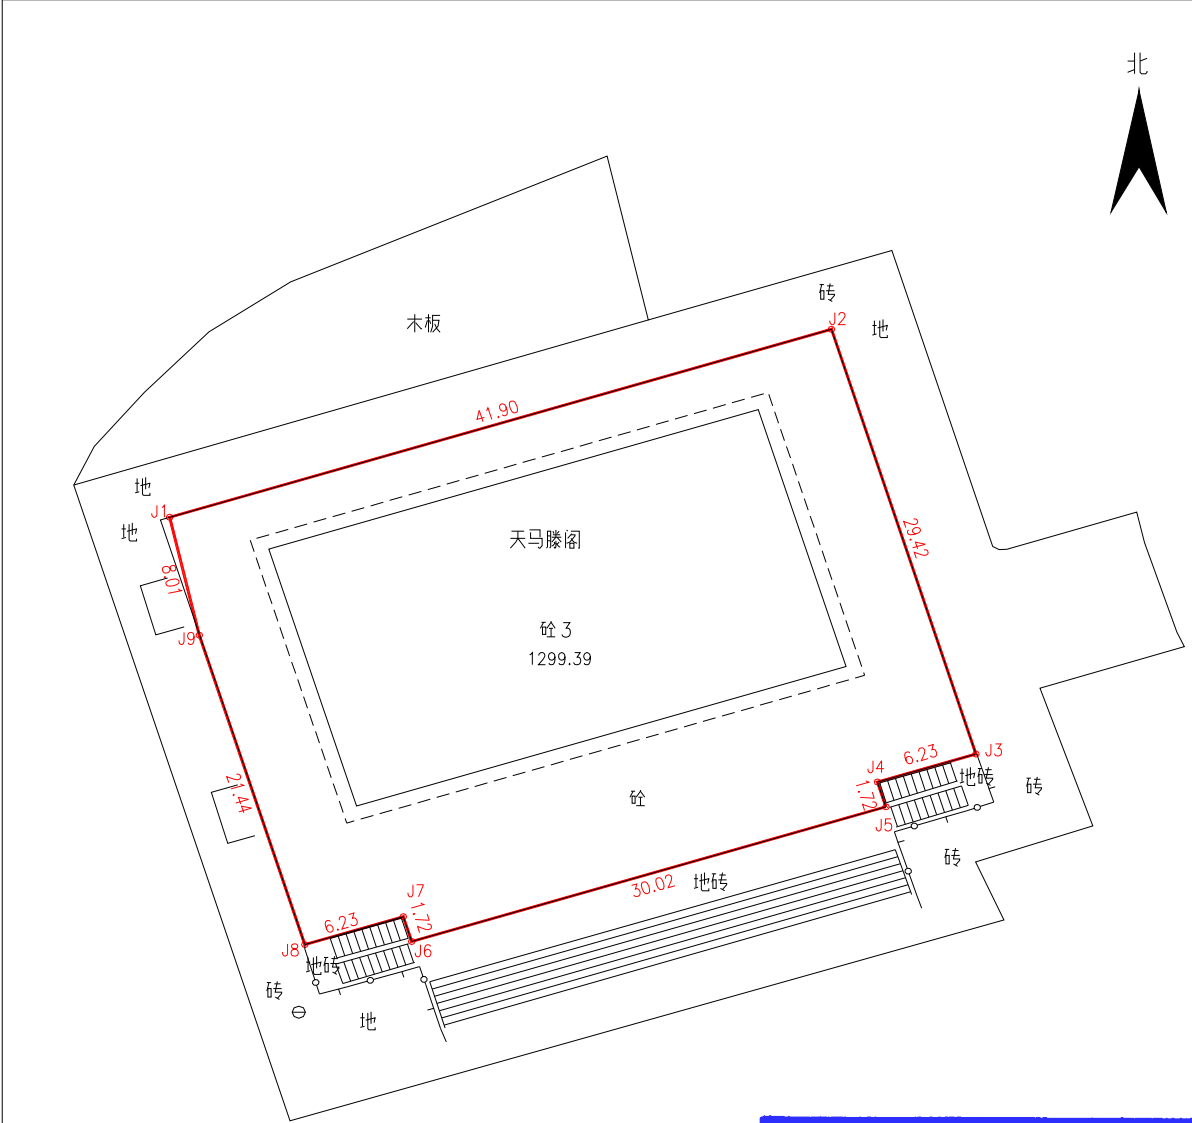

莆田市伟志测绘有限公司

注：本用地红线由业主现场指界而得。
注：坐标系统为2000国家大地坐标系,中央子午线为120度。

绘图日期：2025年1月6日
审核日期：2025年1月6日

1:400

莆田市伟志测绘有限公司
测绘资质：乙 级
证号编号：乙测资字 35503646
发证机关：福建省自然资源厅

