


日期	日期	日期	日期	日期	日期
会签专业	会签专业	会签专业	会签专业	会签专业	会签专业
交通	电气	绿化	道路	桥梁	排水

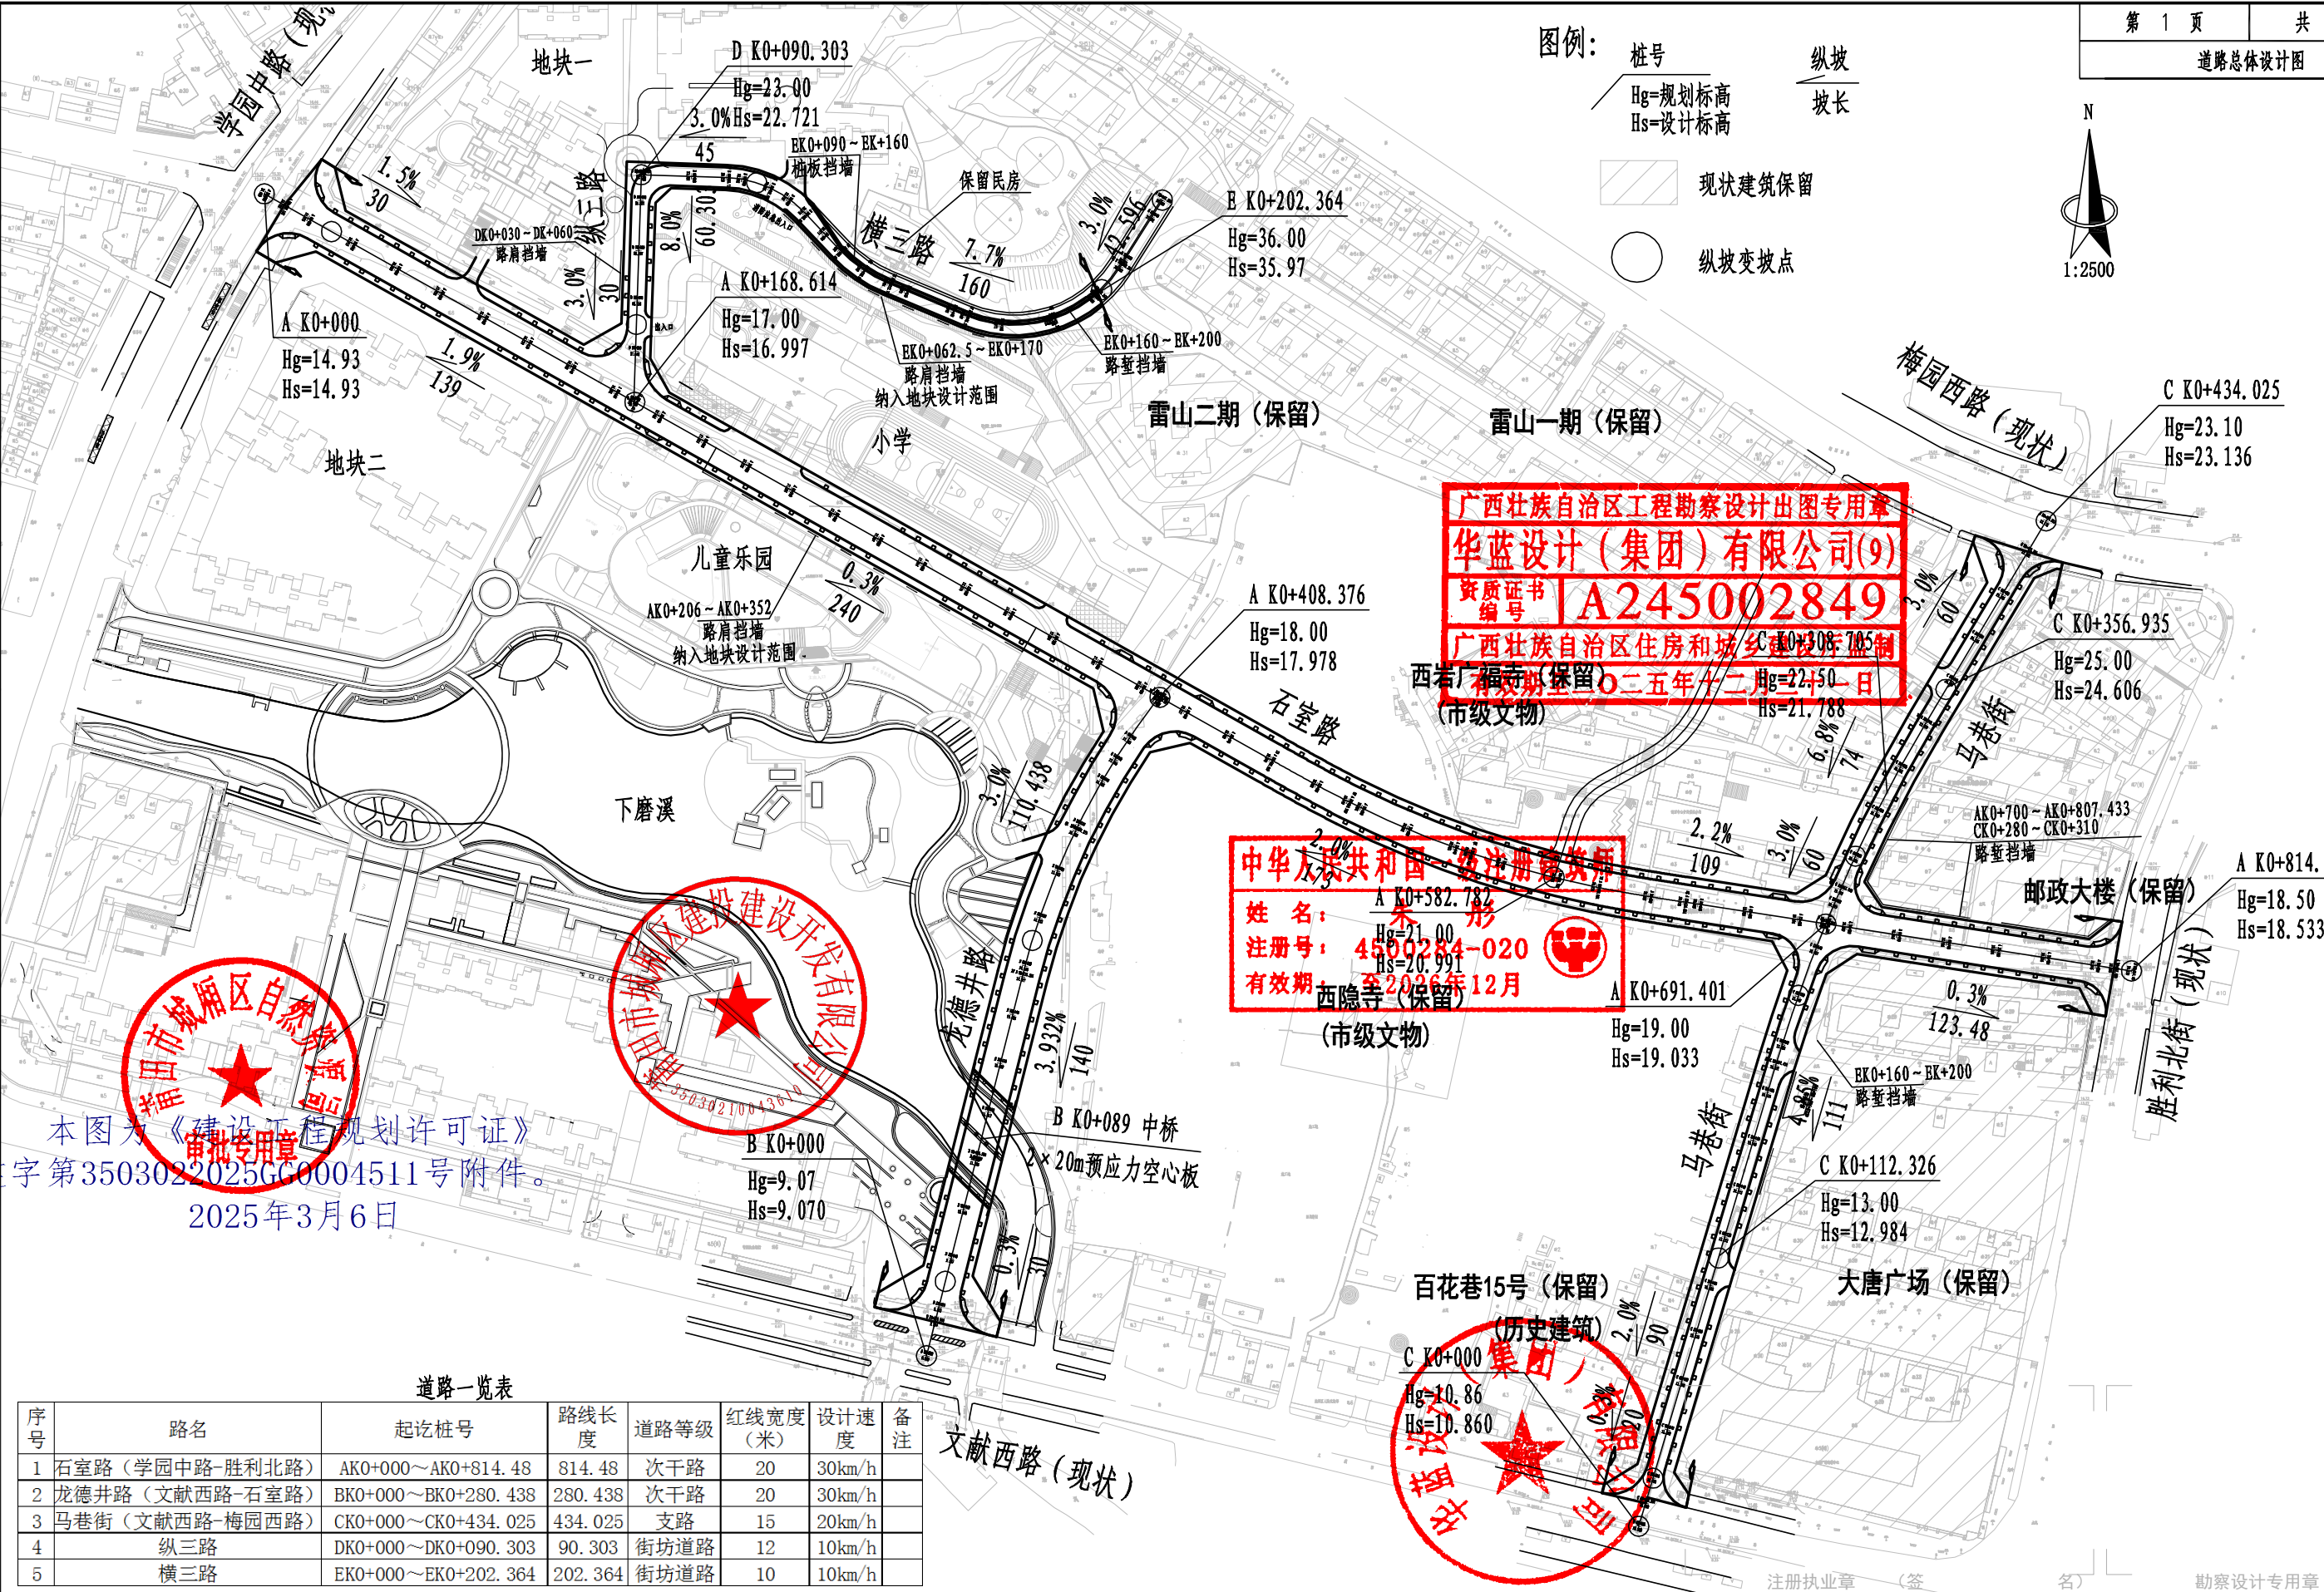

道路一览表						
序号	路名	起讫桩号	路线长度	道路等级	红线宽度 (米)	设计速度
1	石室路 (学园中路-胜利北路)	AK0+000~AK0+814.48	814.48	次干路	20	30km/h
2	龙德井路 (文献西路-石室路)	BK0+000~BK0+280.438	280.438	次干路	20	30km/h
3	马巷街 (文献西路-梅园西路)	CK0+000~CK0+434.025	434.025	支路	15	20km/h
4	纵三路	DK0+000~DK0+090.303	90.303	街坊道路	12	10km/h
5	横三路	EK0+000~EK0+202.364	202.364	街坊道路	10	10km/h

本图为《建设工程规划许可证》
建字第3503022025GC0004511号附件。
2025年3月6日

 华蓝设计(集团)有限公司 Hualan Design & Consulting Group 工程设计证书: 市政工程甲级A245002849	设计 陈辅光	校核 林春升	审核 韦宝伟	建设单位 莆田市城厢区建投建设开发有限公司	图名 道路总体设计图	设计号: QW2022002	专业: 总论
	制图 陈辅光	专业负责 林春升	审定 韦宝伟	项目名称 (子项名称) 莆田市木兰溪文献北片区综合治理及品质提升项目 -市政道路建设工程		设计阶段: 方案	日期: 2022.08
						图号 ZL-03	