
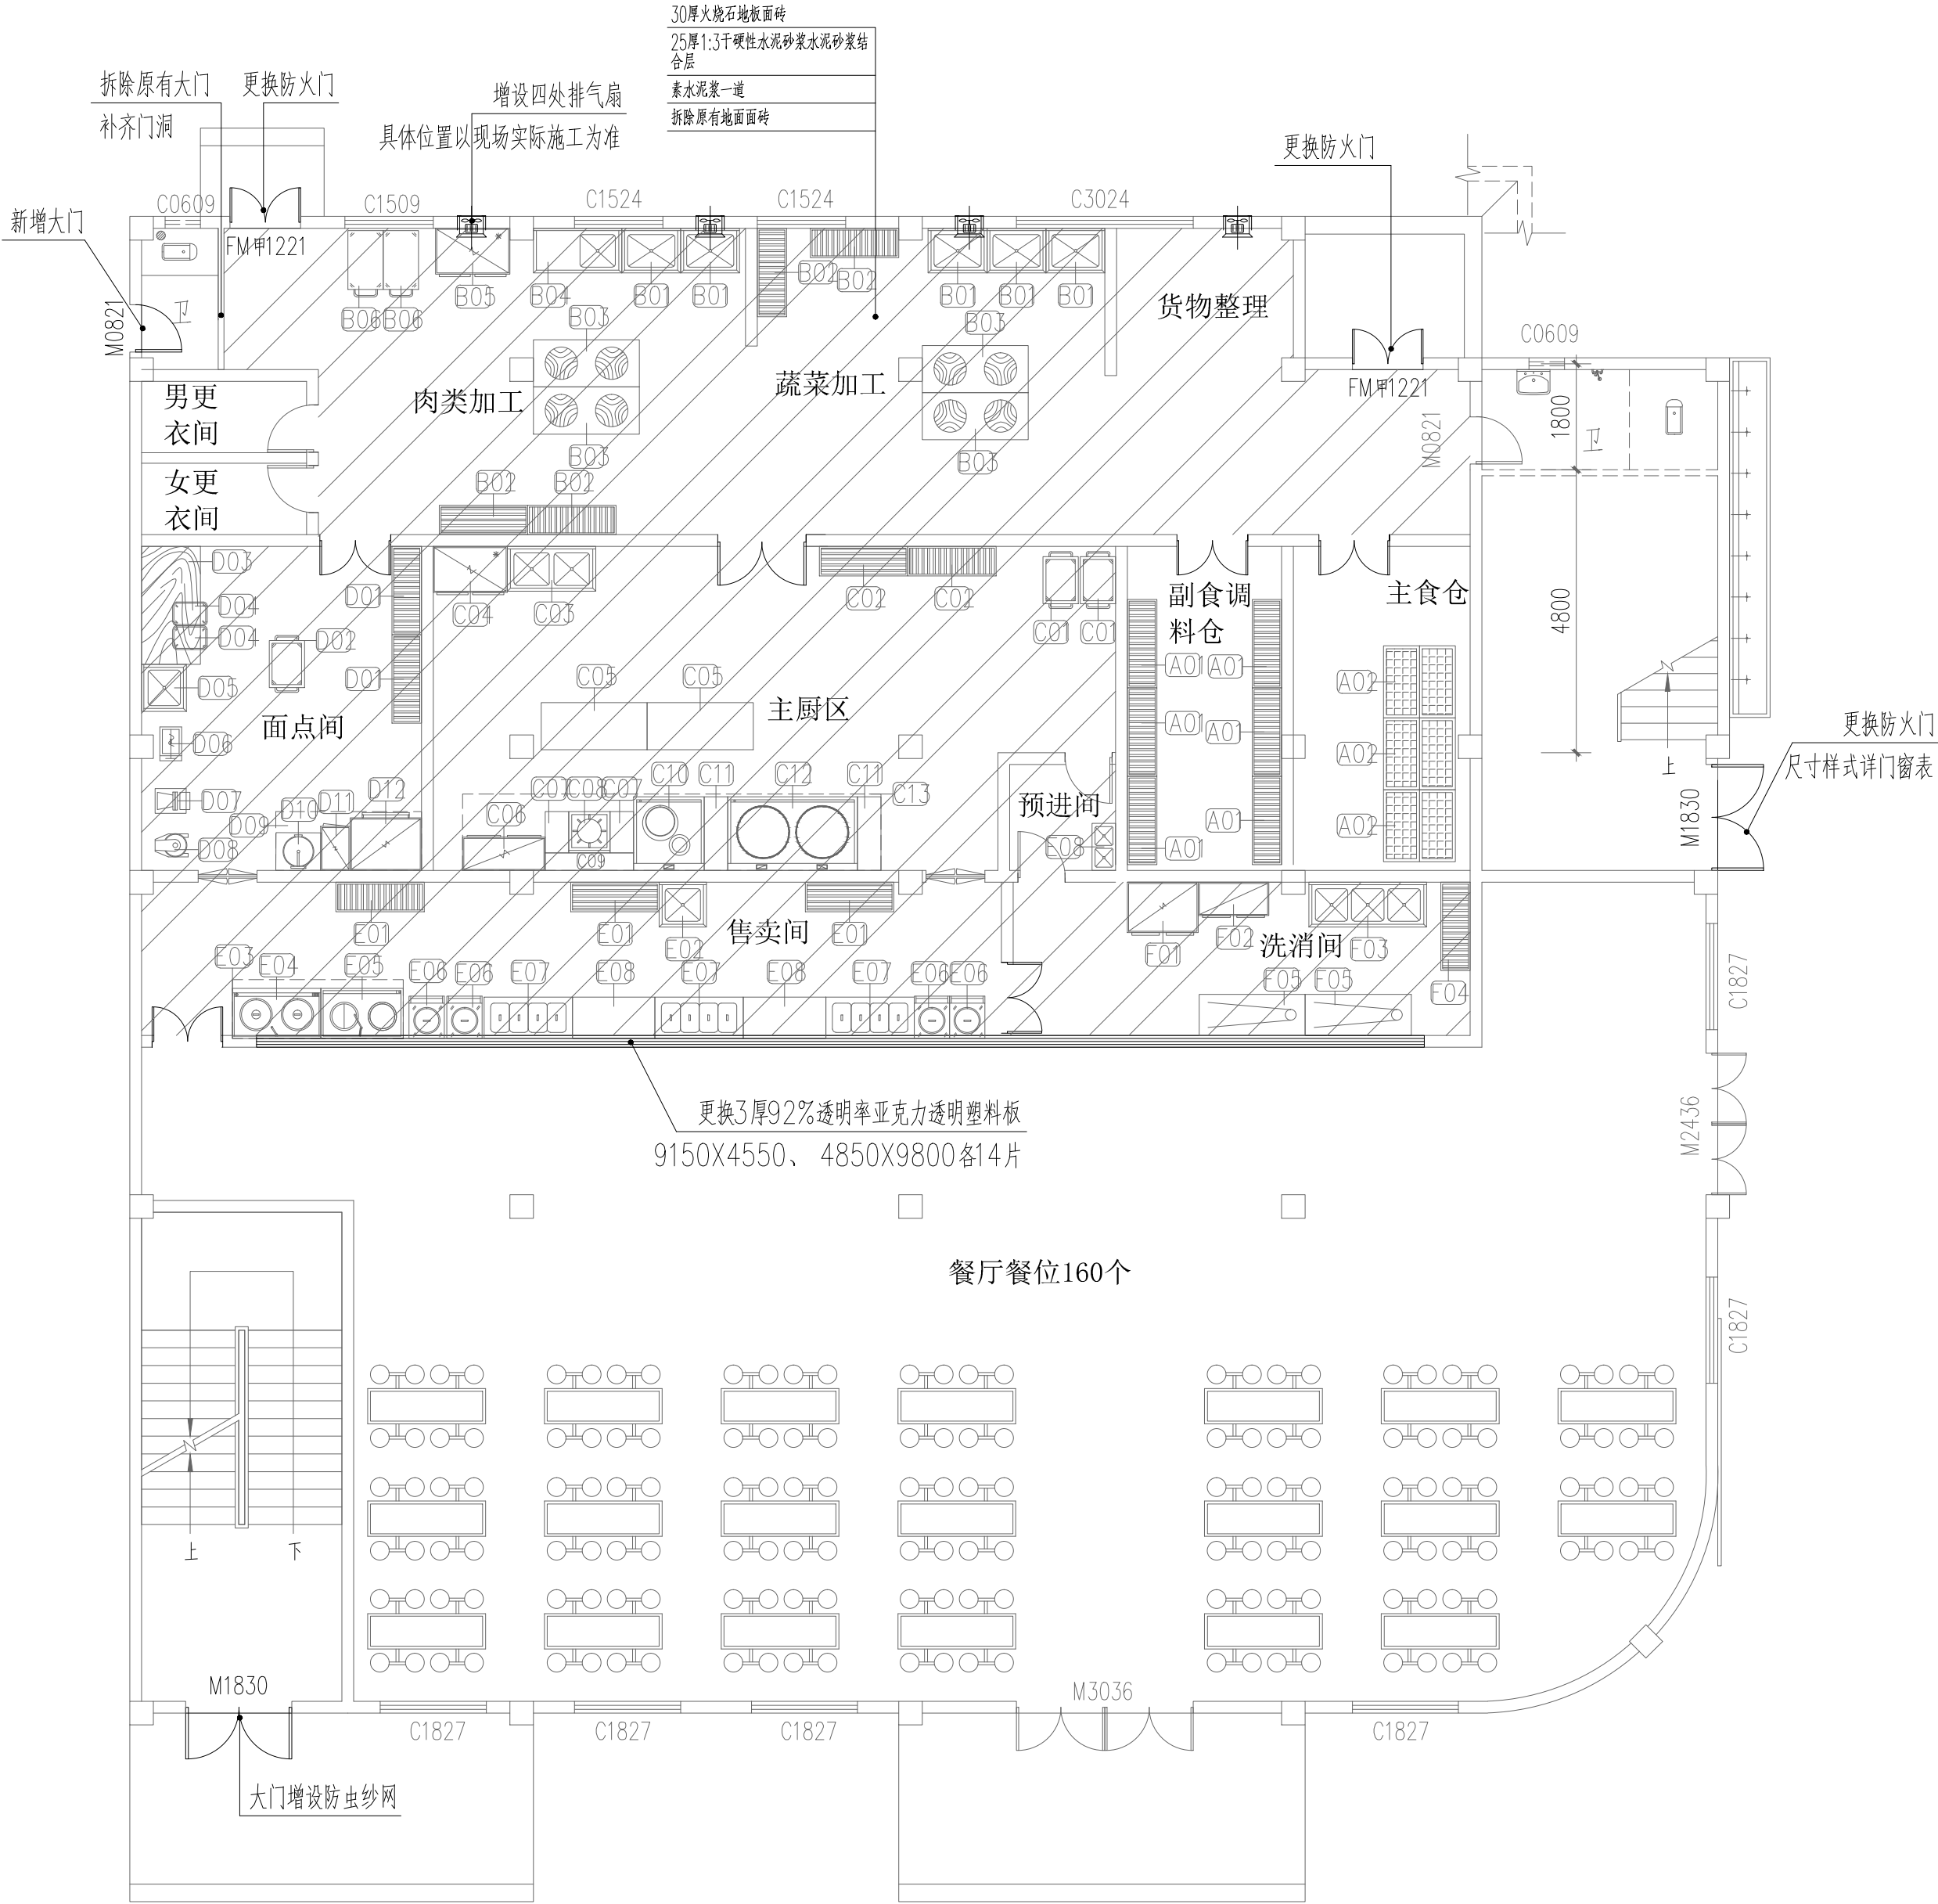


门窗表

类型	设计编号	洞口尺寸(mm)	数量	图集名称	页次	选用型号	备注
普通门	FM甲1221	1200X2100	2	12J609	11	GFM-1221(A1.5甲级)	
	PM0821	800X2100	1				铝合金
	FM甲1830	1800X3000	1	12J609	12	GFM-1830(A1.5甲级)	

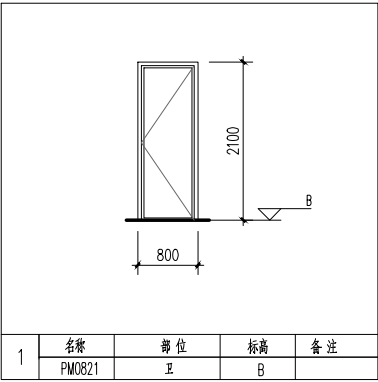

改造后一层平面图 1:100