

莆田华林经济开发区063号地块勘测定界图

2810.841-394.341


莆田市山海测绘技术有限公司
测绘资质：乙级
资质编号：35501254
发证机关：福建省自然资源厅

莆田市山海测绘技术有限公司
测绘资质：乙级
资质编号：35501254
发证机关：福建省自然资源厅

点坐标表

	X	Y	边长
J1	2811172.0629	40394578.7740	16.41
J2	2811155.6569	40394578.5751	6.67
J3	2811149.0158	40394579.1851	11.84
J4	2811137.3937	40394581.4452	67.55
J5	2811071.2811	40394595.3285	160.27
J6	2810968.4948	40394472.3630	56.18
J7	2811007.1031	40394431.5525	37.39
J8	2811044.3701	40394434.6214	25.75
J9	2811066.0533	40394448.5182	13.48
J10	2811077.1836	40394456.1166	13.48
J11	2811087.8540	40394464.3485	13.48
J12	2811098.0284	40394473.1860	13.48
J13	2811107.6725	40394482.5995	13.48
J14	2811116.7537	40394492.5570	13.48
J15	2811125.2415	40394503.0250	13.48
J16	2811133.1070	40394513.9682	13.48
J17	2811140.3240	40394525.3496	62.14
J1	2811172.0629	40394578.7740	

S=17442.31 平方米 合26.1635亩

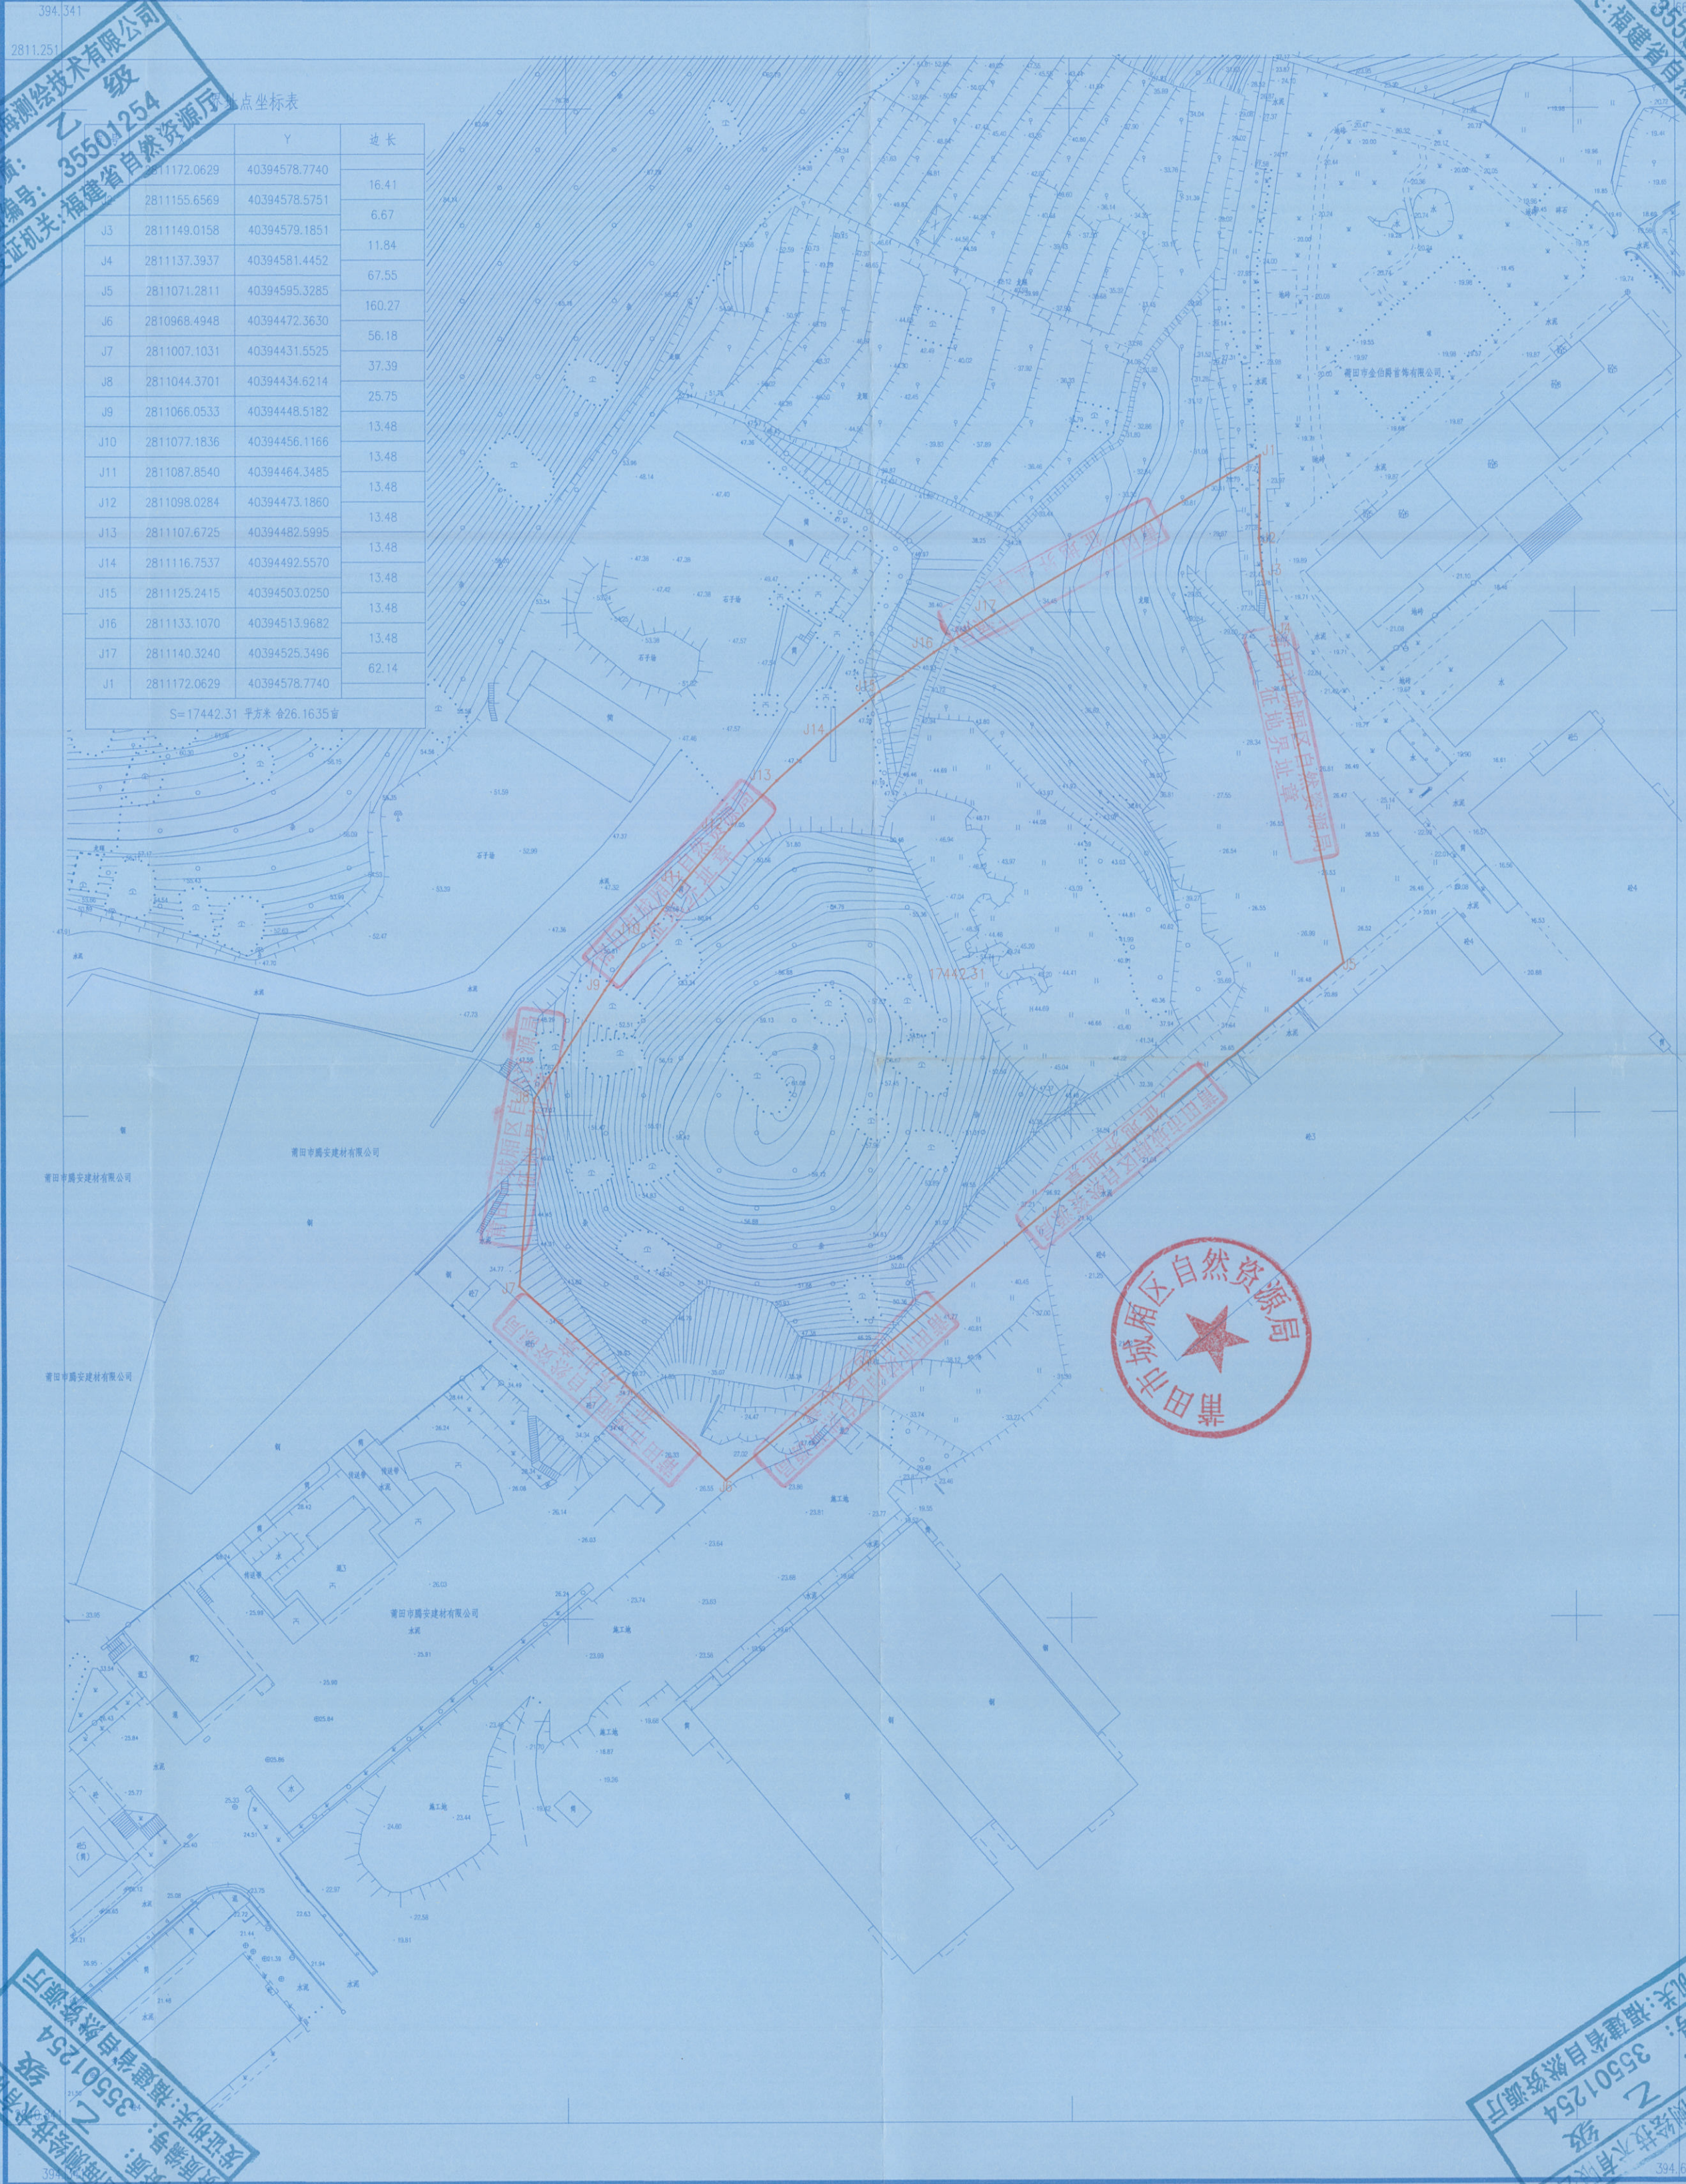

莆田市山海测绘技术有限公司

莆田市山海测绘技术有限公司
测绘资质：乙级
资质编号：35501254
发证机关：福建省自然资源厅

莆田市山海测绘技术有限公司
测绘资质：乙级
资质编号：35501254
发证机关：福建省自然资源厅

2000国家高程系统，中央子午线为120°E
1985国家高程基准，等高距为0.5米
GB/T 20257.1-2017 国家基本比例尺地形图图式第一部分
1:500 1:1000 1:2000 地形图图式
于2023年2月测制

1:1000

附注：陈宇果
绘图员：邓信引
质检员：黄小琴