

总平面图 (变更前

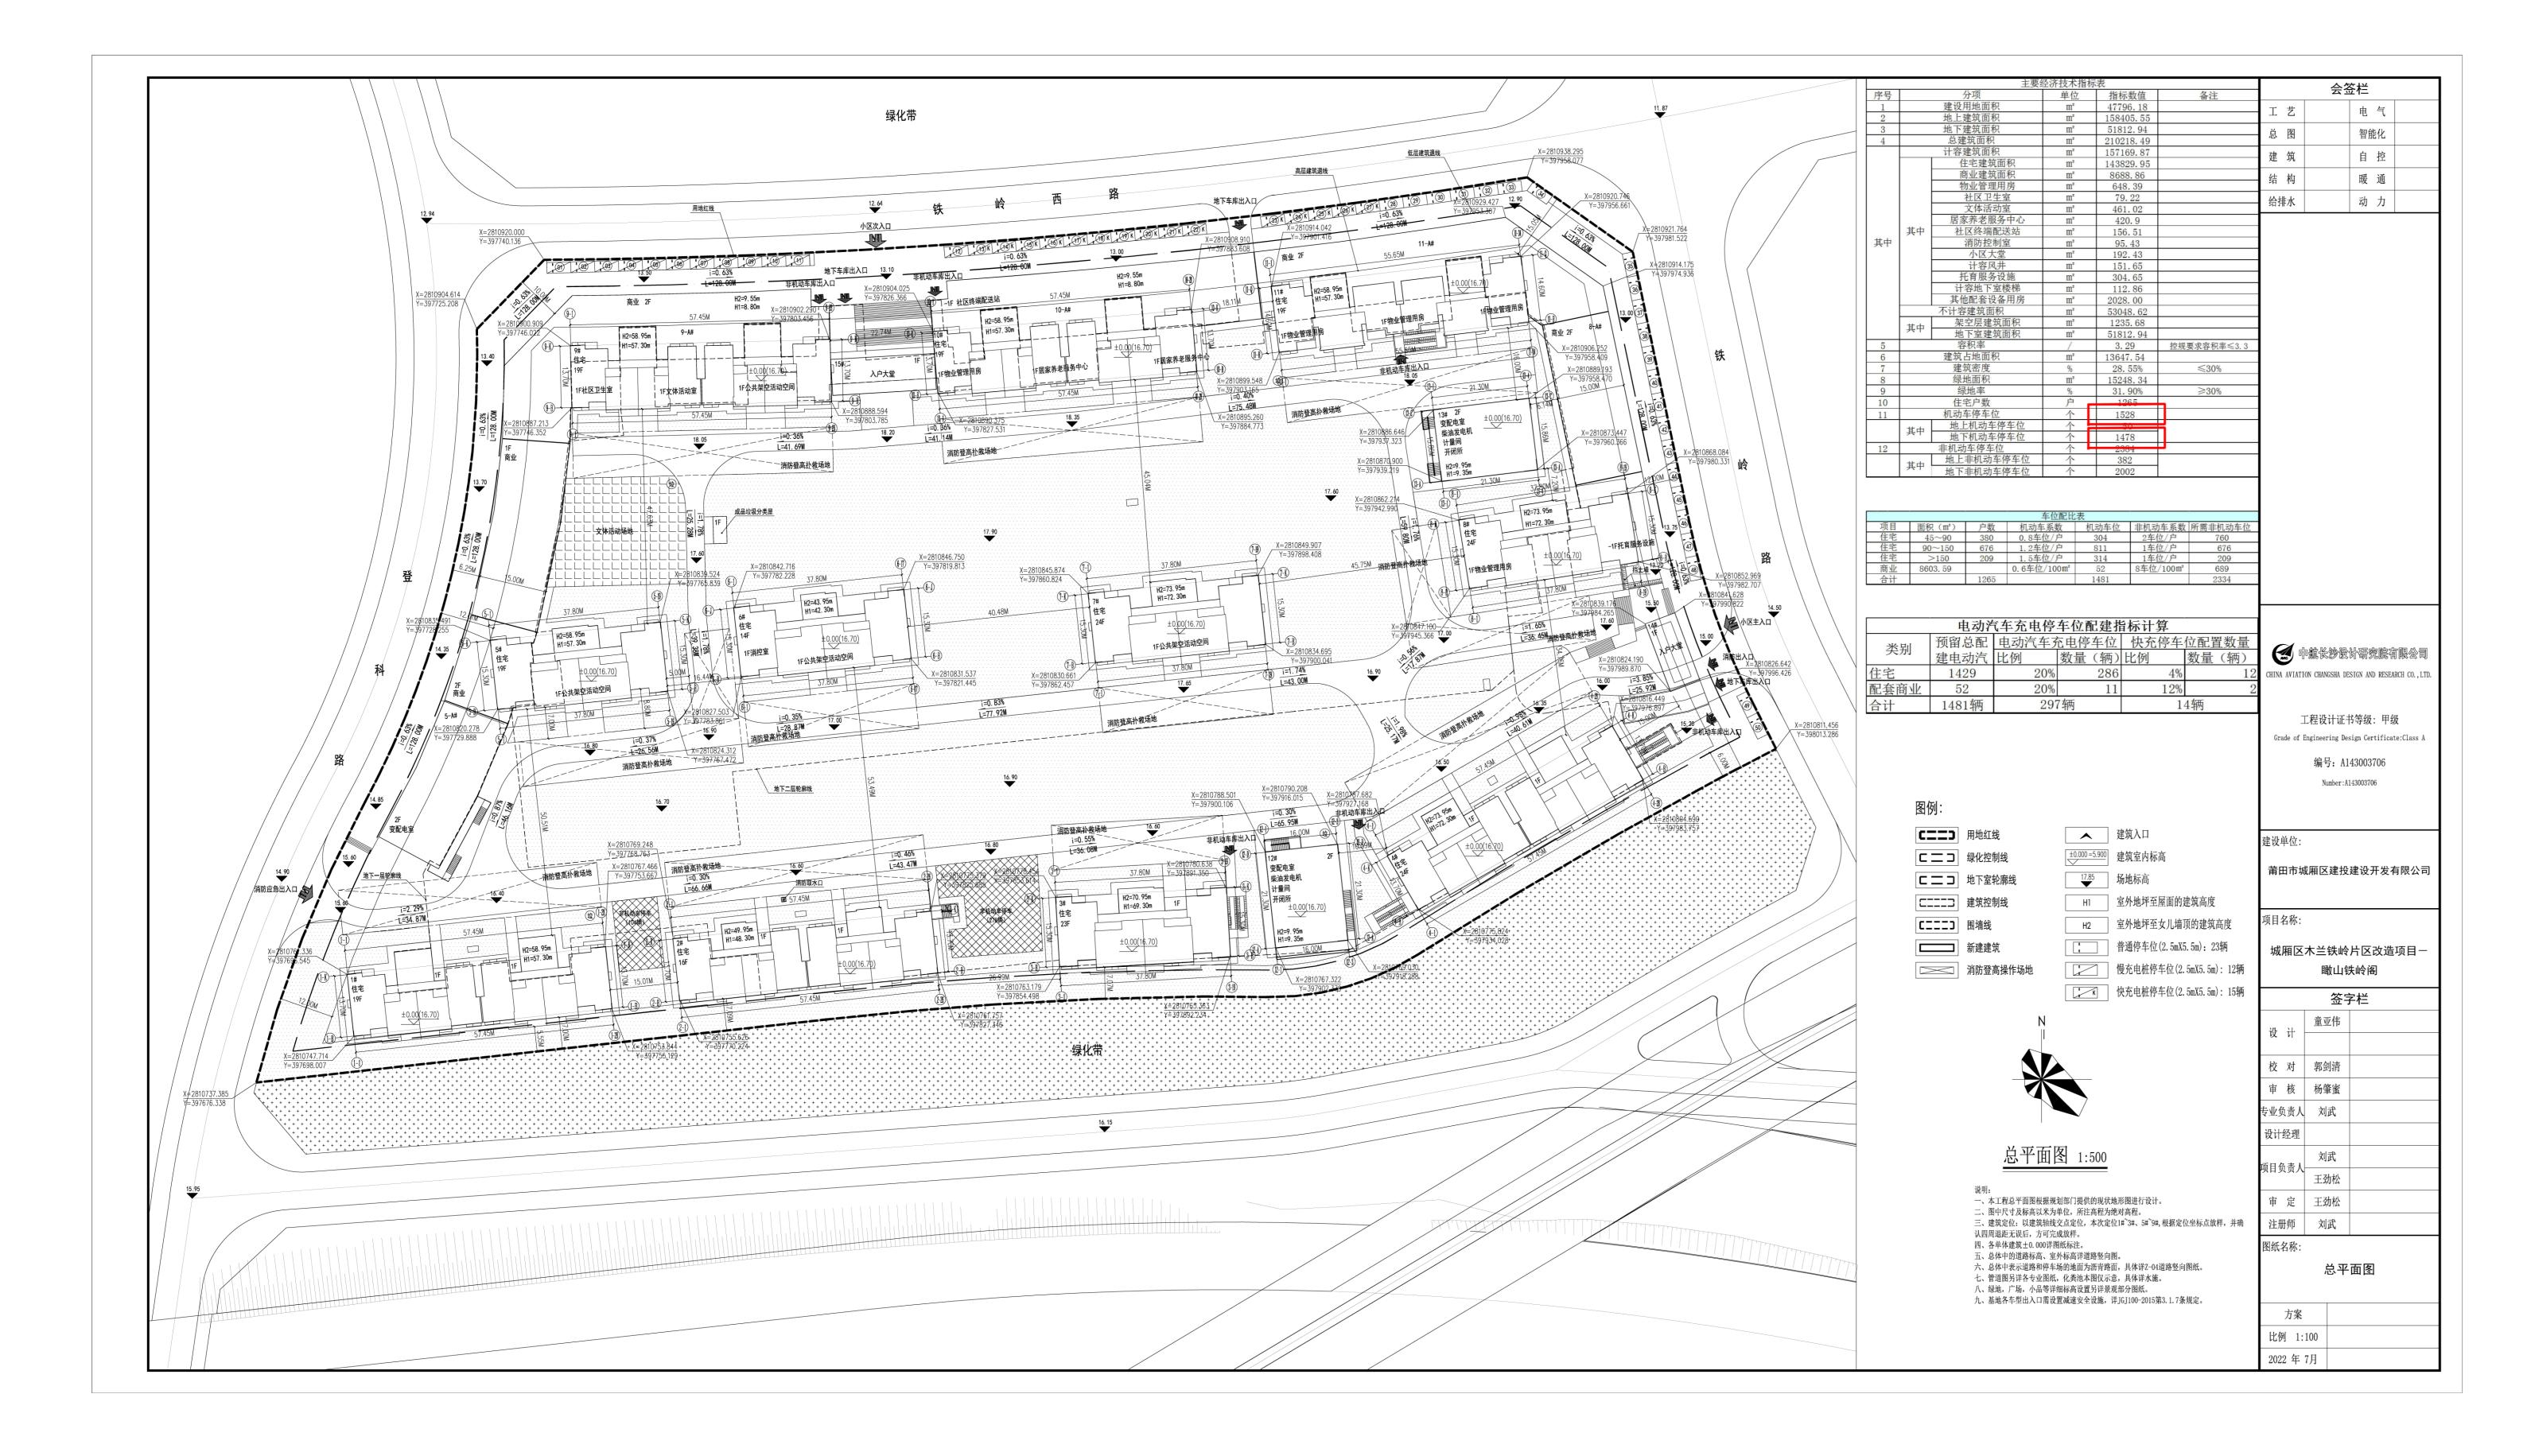

总平面图(变更后)

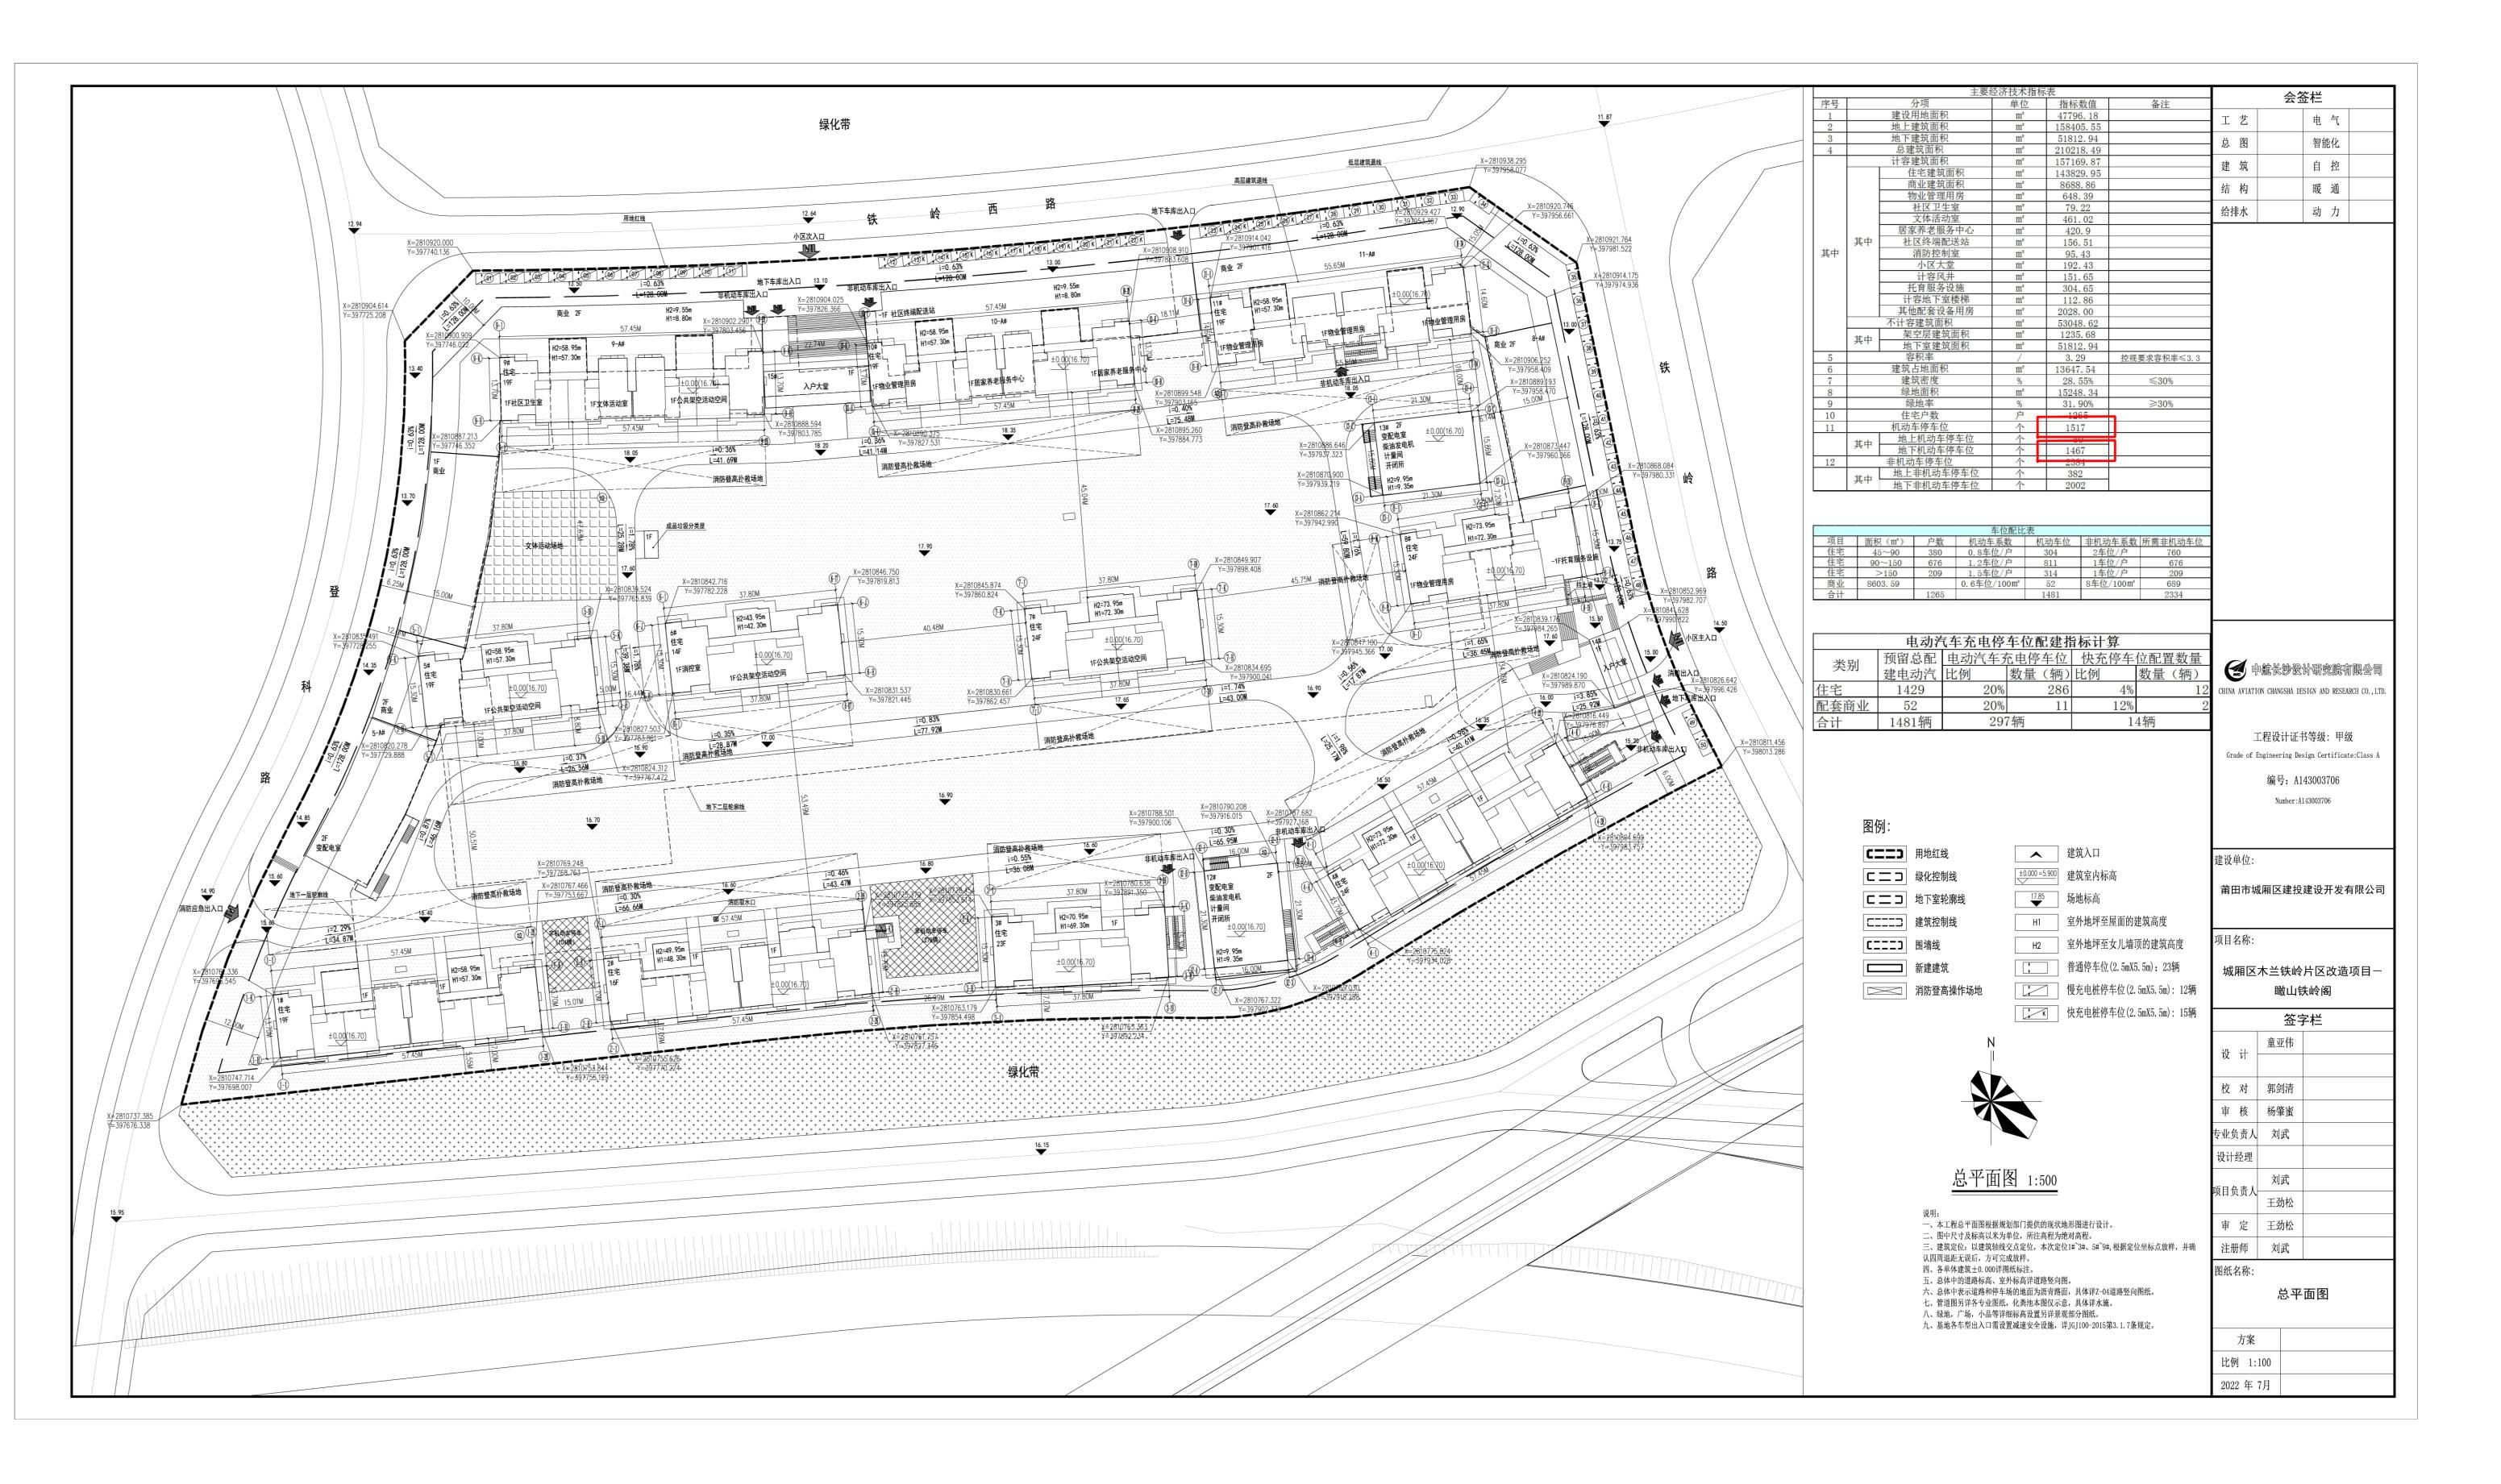

调整内容:红框示意调整位置,地下室机动车停车位减少11个

停车分析表(变更前)


换算数量

中华人民共和国一级注册建筑师

姓 名: 刘 武 注册号: 4300370-004

有效期: 至2024年6月

停车分析表(变更后)

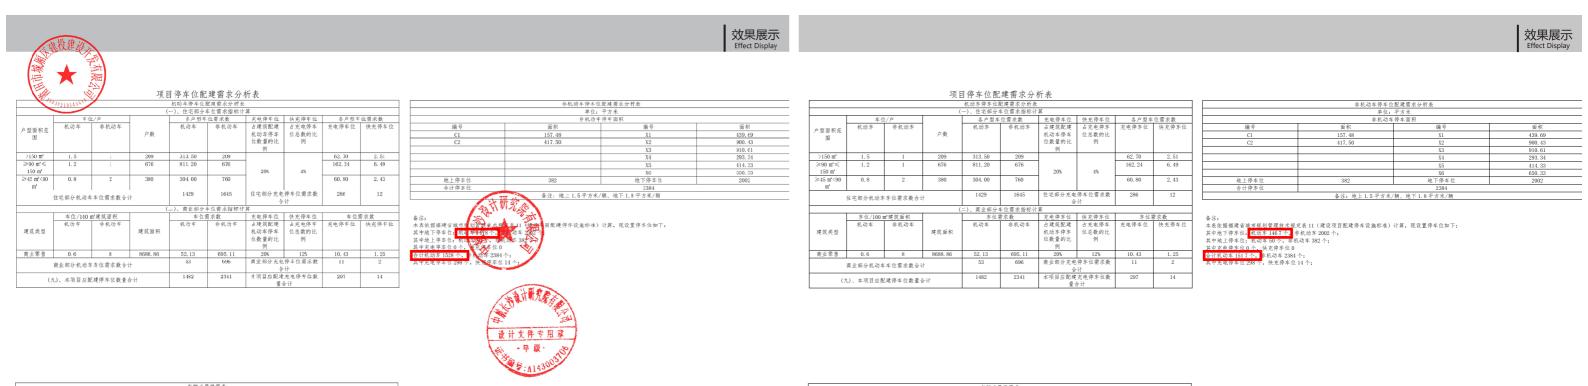


現配數量


换算数量 标准车位合计数量

调整内容: 机动车停车位减少 11 个,均位于地下室

停车位布置图(变更前)

停车位布置图(变更后)

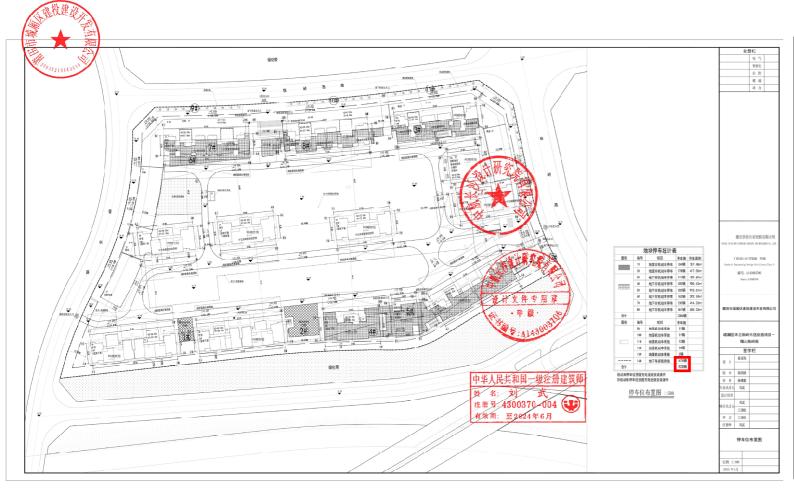

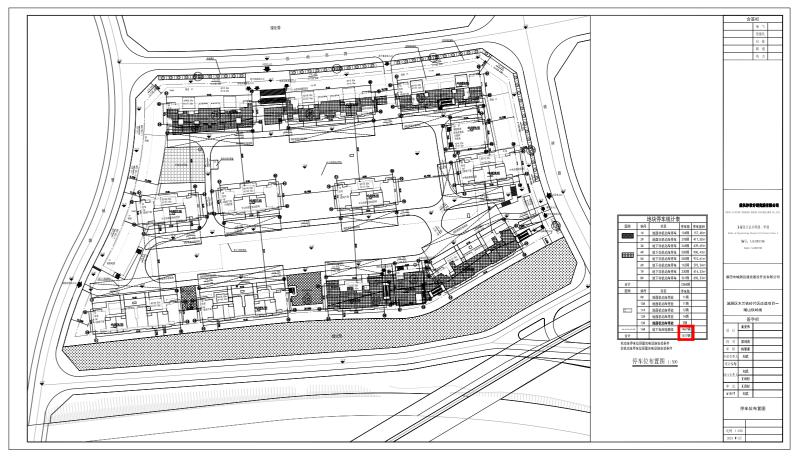

调整内容: 机动车停车位减少 11 个,均位于地下室

地下室一层平面图(变更前)


地下室一层平面图(变更后)



调整内容:红框处示意车位减少位置,本层地下室机动车停车位减少8个

地下室二层平面图(变更前)

地下室二层平面图(变更后)

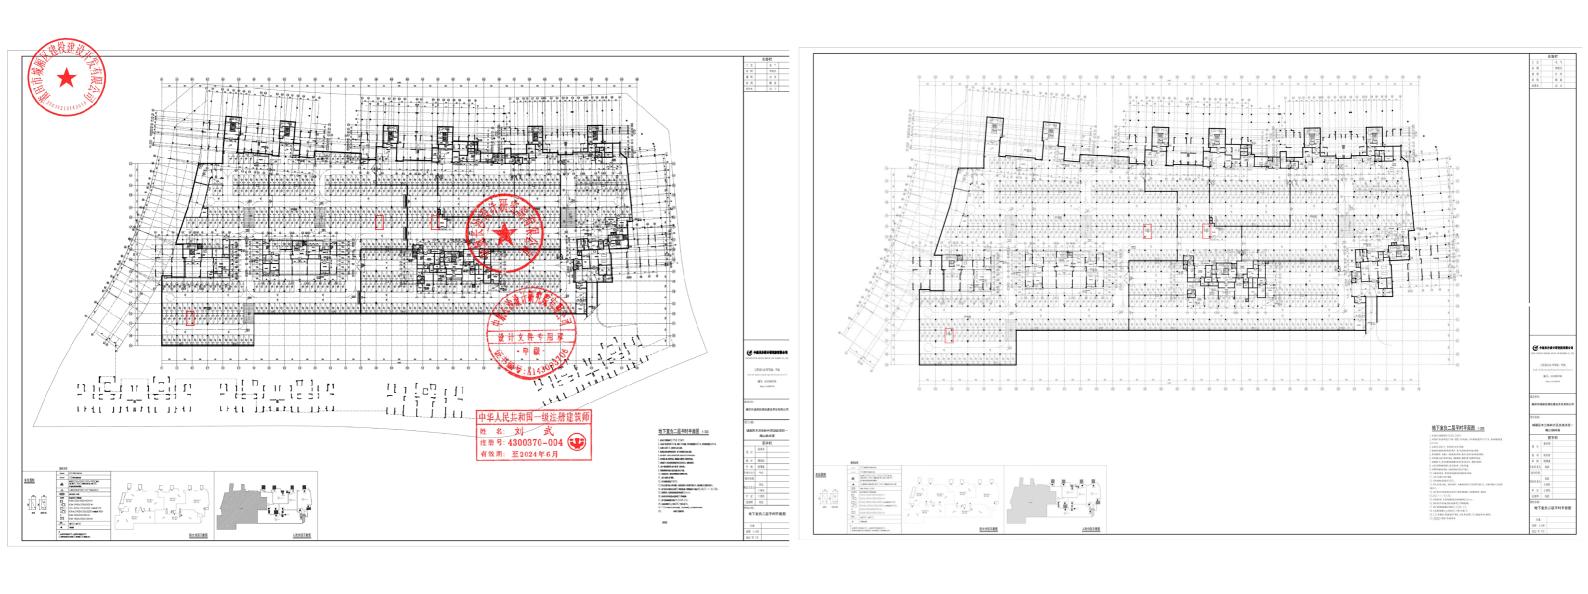

调整内容:红框处示意车位减少位置,本层地下室机动车停车位减少3个