


莆田市城乡供水一体化—城厢区常太片区供水工程（莒溪水厂）勘测定界图-1
2818.32-384.42

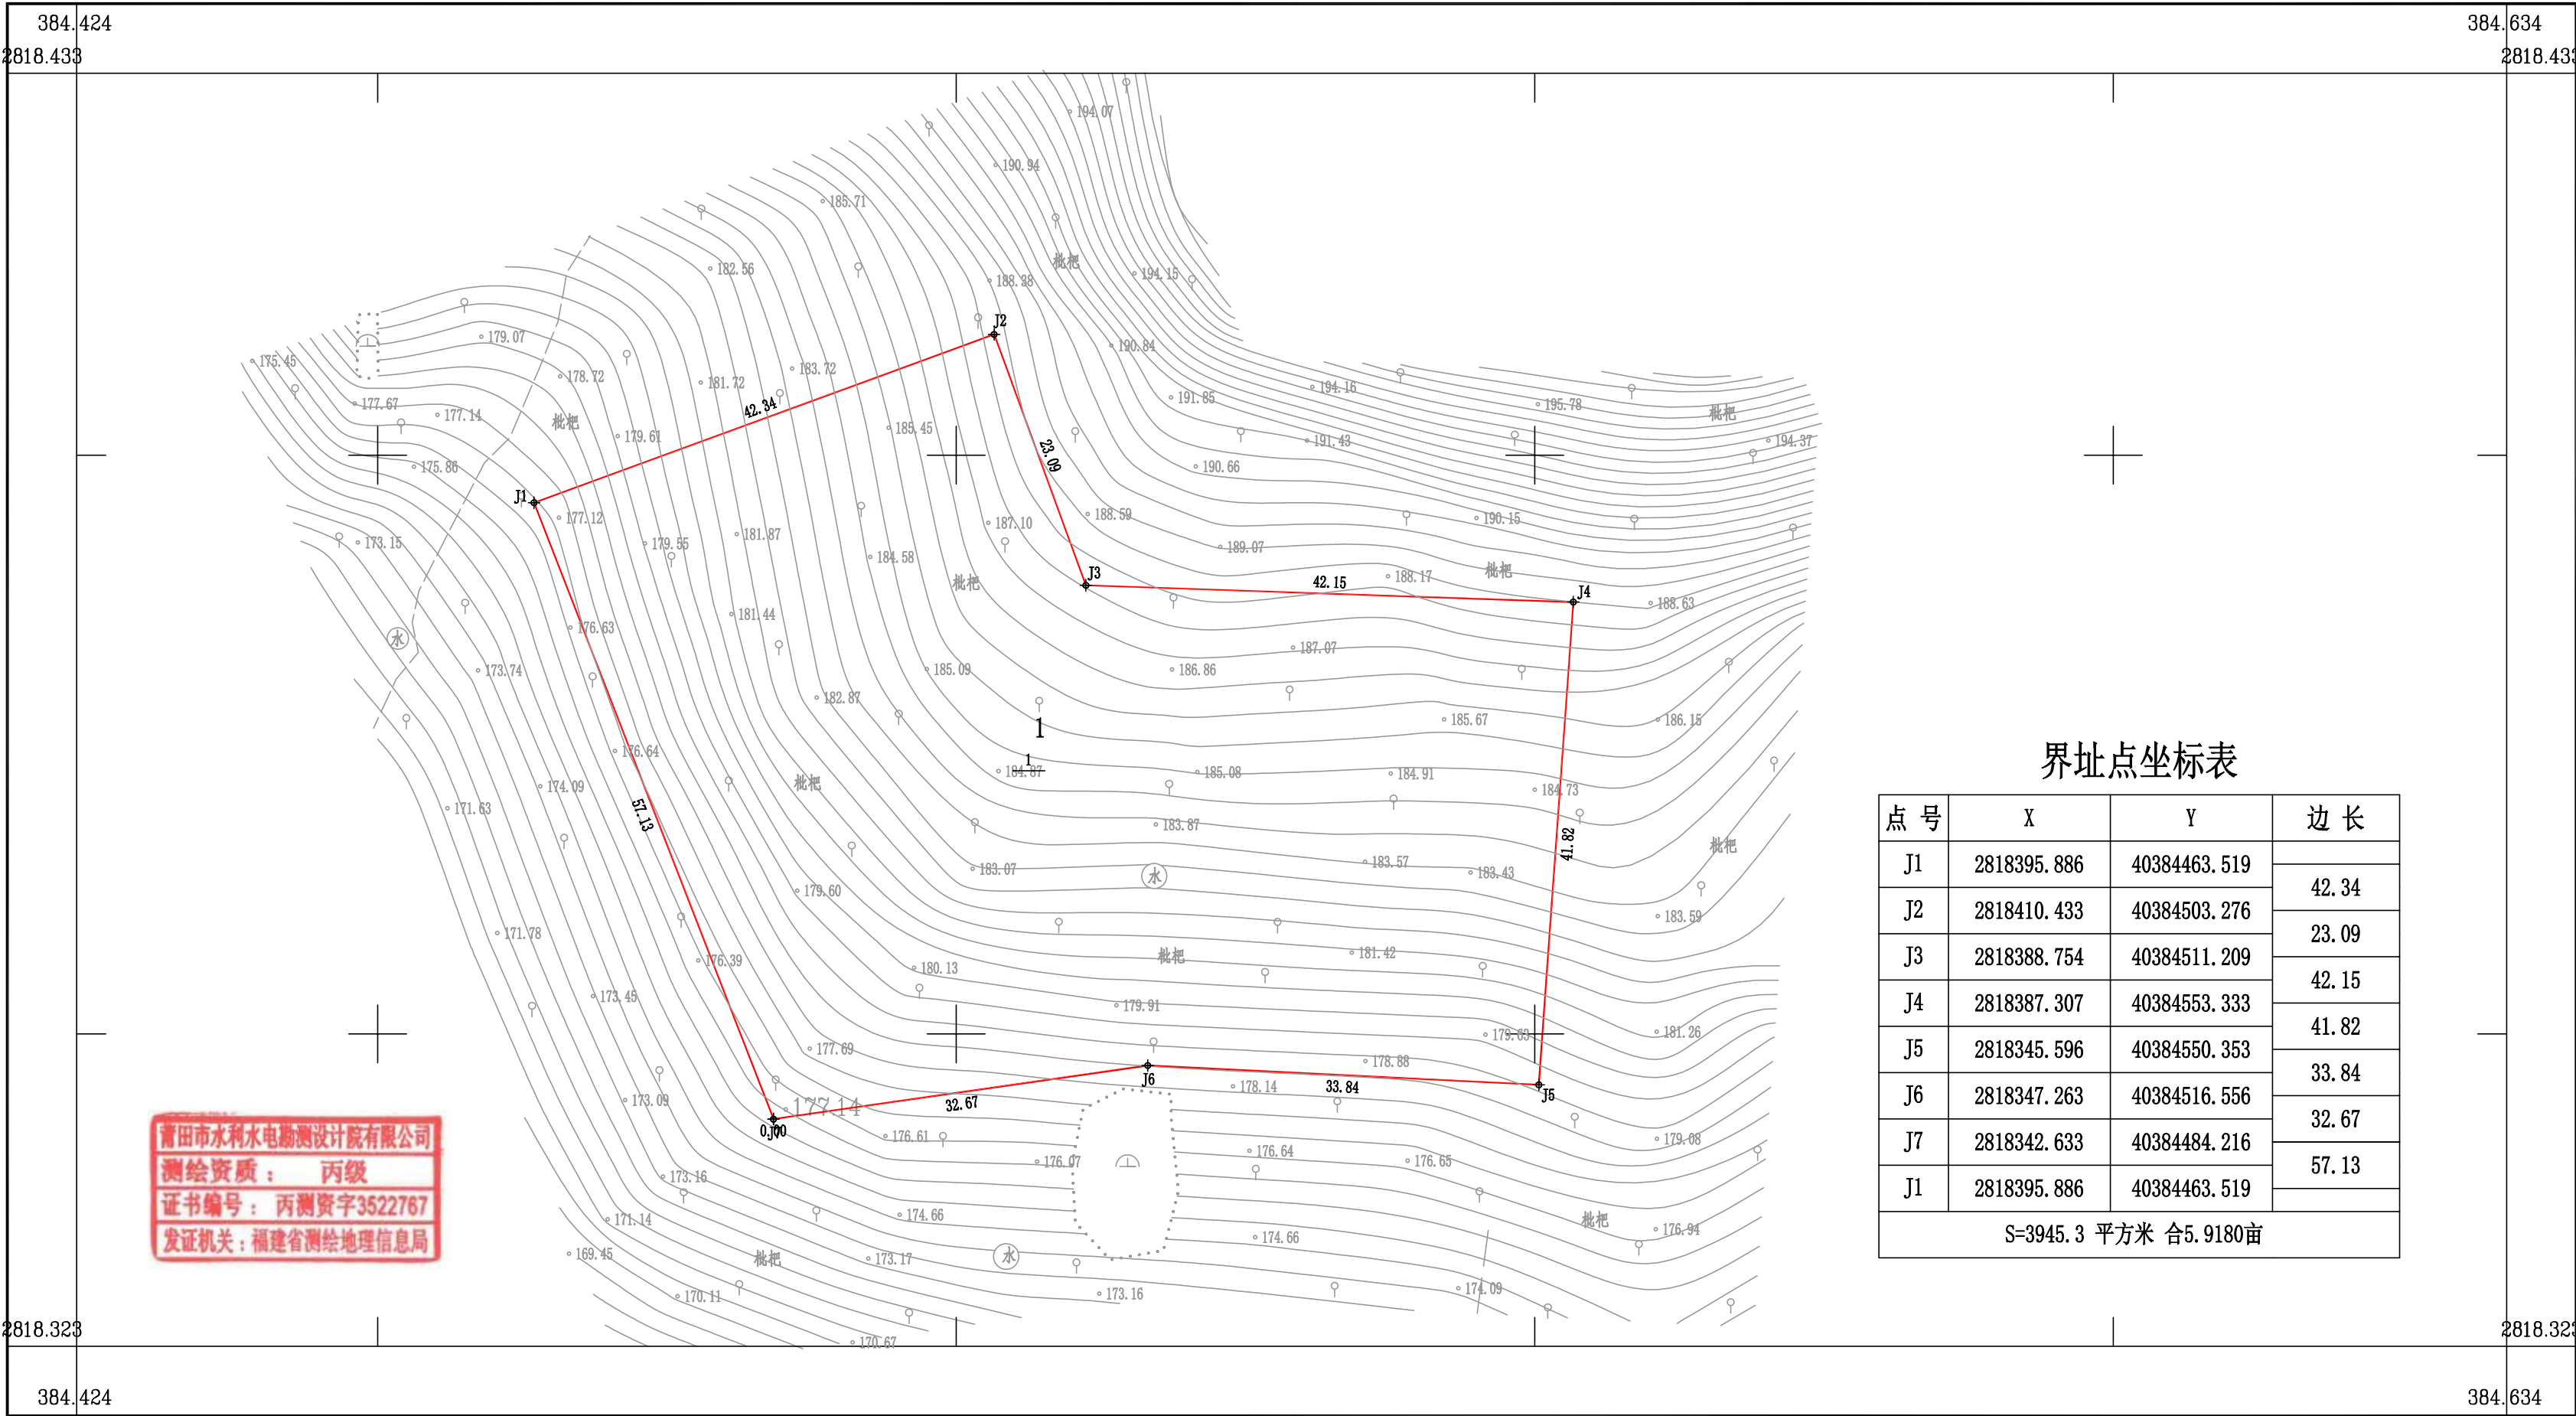

界址点坐标表


点 号	X	Y	边 长
J1	2818395.886	40384463.519	42.34
J2	2818410.433	40384503.276	23.09
J3	2818388.754	40384511.209	42.15
J4	2818387.307	40384553.333	41.82
J5	2818345.596	40384550.353	33.84
J6	2818347.263	40384516.556	32.67
J7	2818342.633	40384484.216	57.13
J1	2818395.886	40384463.519	
S=3945.3 平方米 合5.9180亩			

莆田市水利水电勘测设计院有限公司

2020年7月数字化制图。
2000国家大地坐标系，中央子午线120度。
1985国家高程基准，等高距为0.5米。
2007年版图式。

1:500

测量员：卢燕景
绘图员：叶锦建
检查员：陈爱清

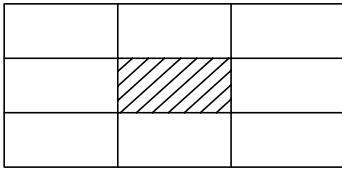

莆田市城乡供水一体化—城厢区常太片区供水工程（党城水厂）勘测定界图-2
2822.50-387.48

莆田市水利水电勘测设计院有限公司

莆田市水利水电勘测设计院有限公司
测绘资质： 丙级
证书编号： 丙测资字3522767
发证机关：福建省测绘地理信息局


2020年7月数字化制图。
2000国家大地坐标系,中央子午线120度。
1985国家高程基准,等高距为0.5米。
2007年版图式。

1:500


测量员：卢燕景
绘图员：叶锦建
检查员：陈爱清

界址点坐标表

点 号	X	Y	边 长
J1	2822575.406	40387537.904	7.69
J2	2822579.245	40387544.569	5.03
J3	2822581.002	40387549.280	2.23
J4	2822579.670	40387551.065	5.85
J5	2822581.595	40387556.591	5.09
J6	2822577.719	40387559.893	4.95
J7	2822578.476	40387564.787	12.82
J8	2822569.305	40387573.739	7.75
J9	2822565.367	40387580.412	23.77
J10	2822546.996	40387595.502	2.40
J11	2822545.022	40387596.861	8.29
J12	2822540.448	40387589.941	8.64
J13	2822537.891	40387581.684	12.51
J14	2822527.257	40387575.092	13.16
J15	2822522.115	40387562.974	17.69
J16	2822523.220	40387545.314	7.57
J17	2822528.611	40387540.006	10.01
J18	2822536.629	40387534.020	0.89
J19	2822537.122	40387534.764	0.21
J20	2822537.287	40387534.627	4.78
J21	2822540.275	40387538.352	28.25
J22	2822562.869	40387521.387	8.10
J23	2822567.819	40387527.794	0.39
J24	2822567.533	40387528.060	12.61
J1	2822575.406	40387537.904	
S=2714.1 平方米 合4.0711亩			

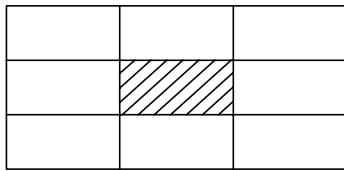

莆田市城乡供水一体化—城厢区常太片区供水工程（照车水厂）勘测定界图-3
2823.70-397.08

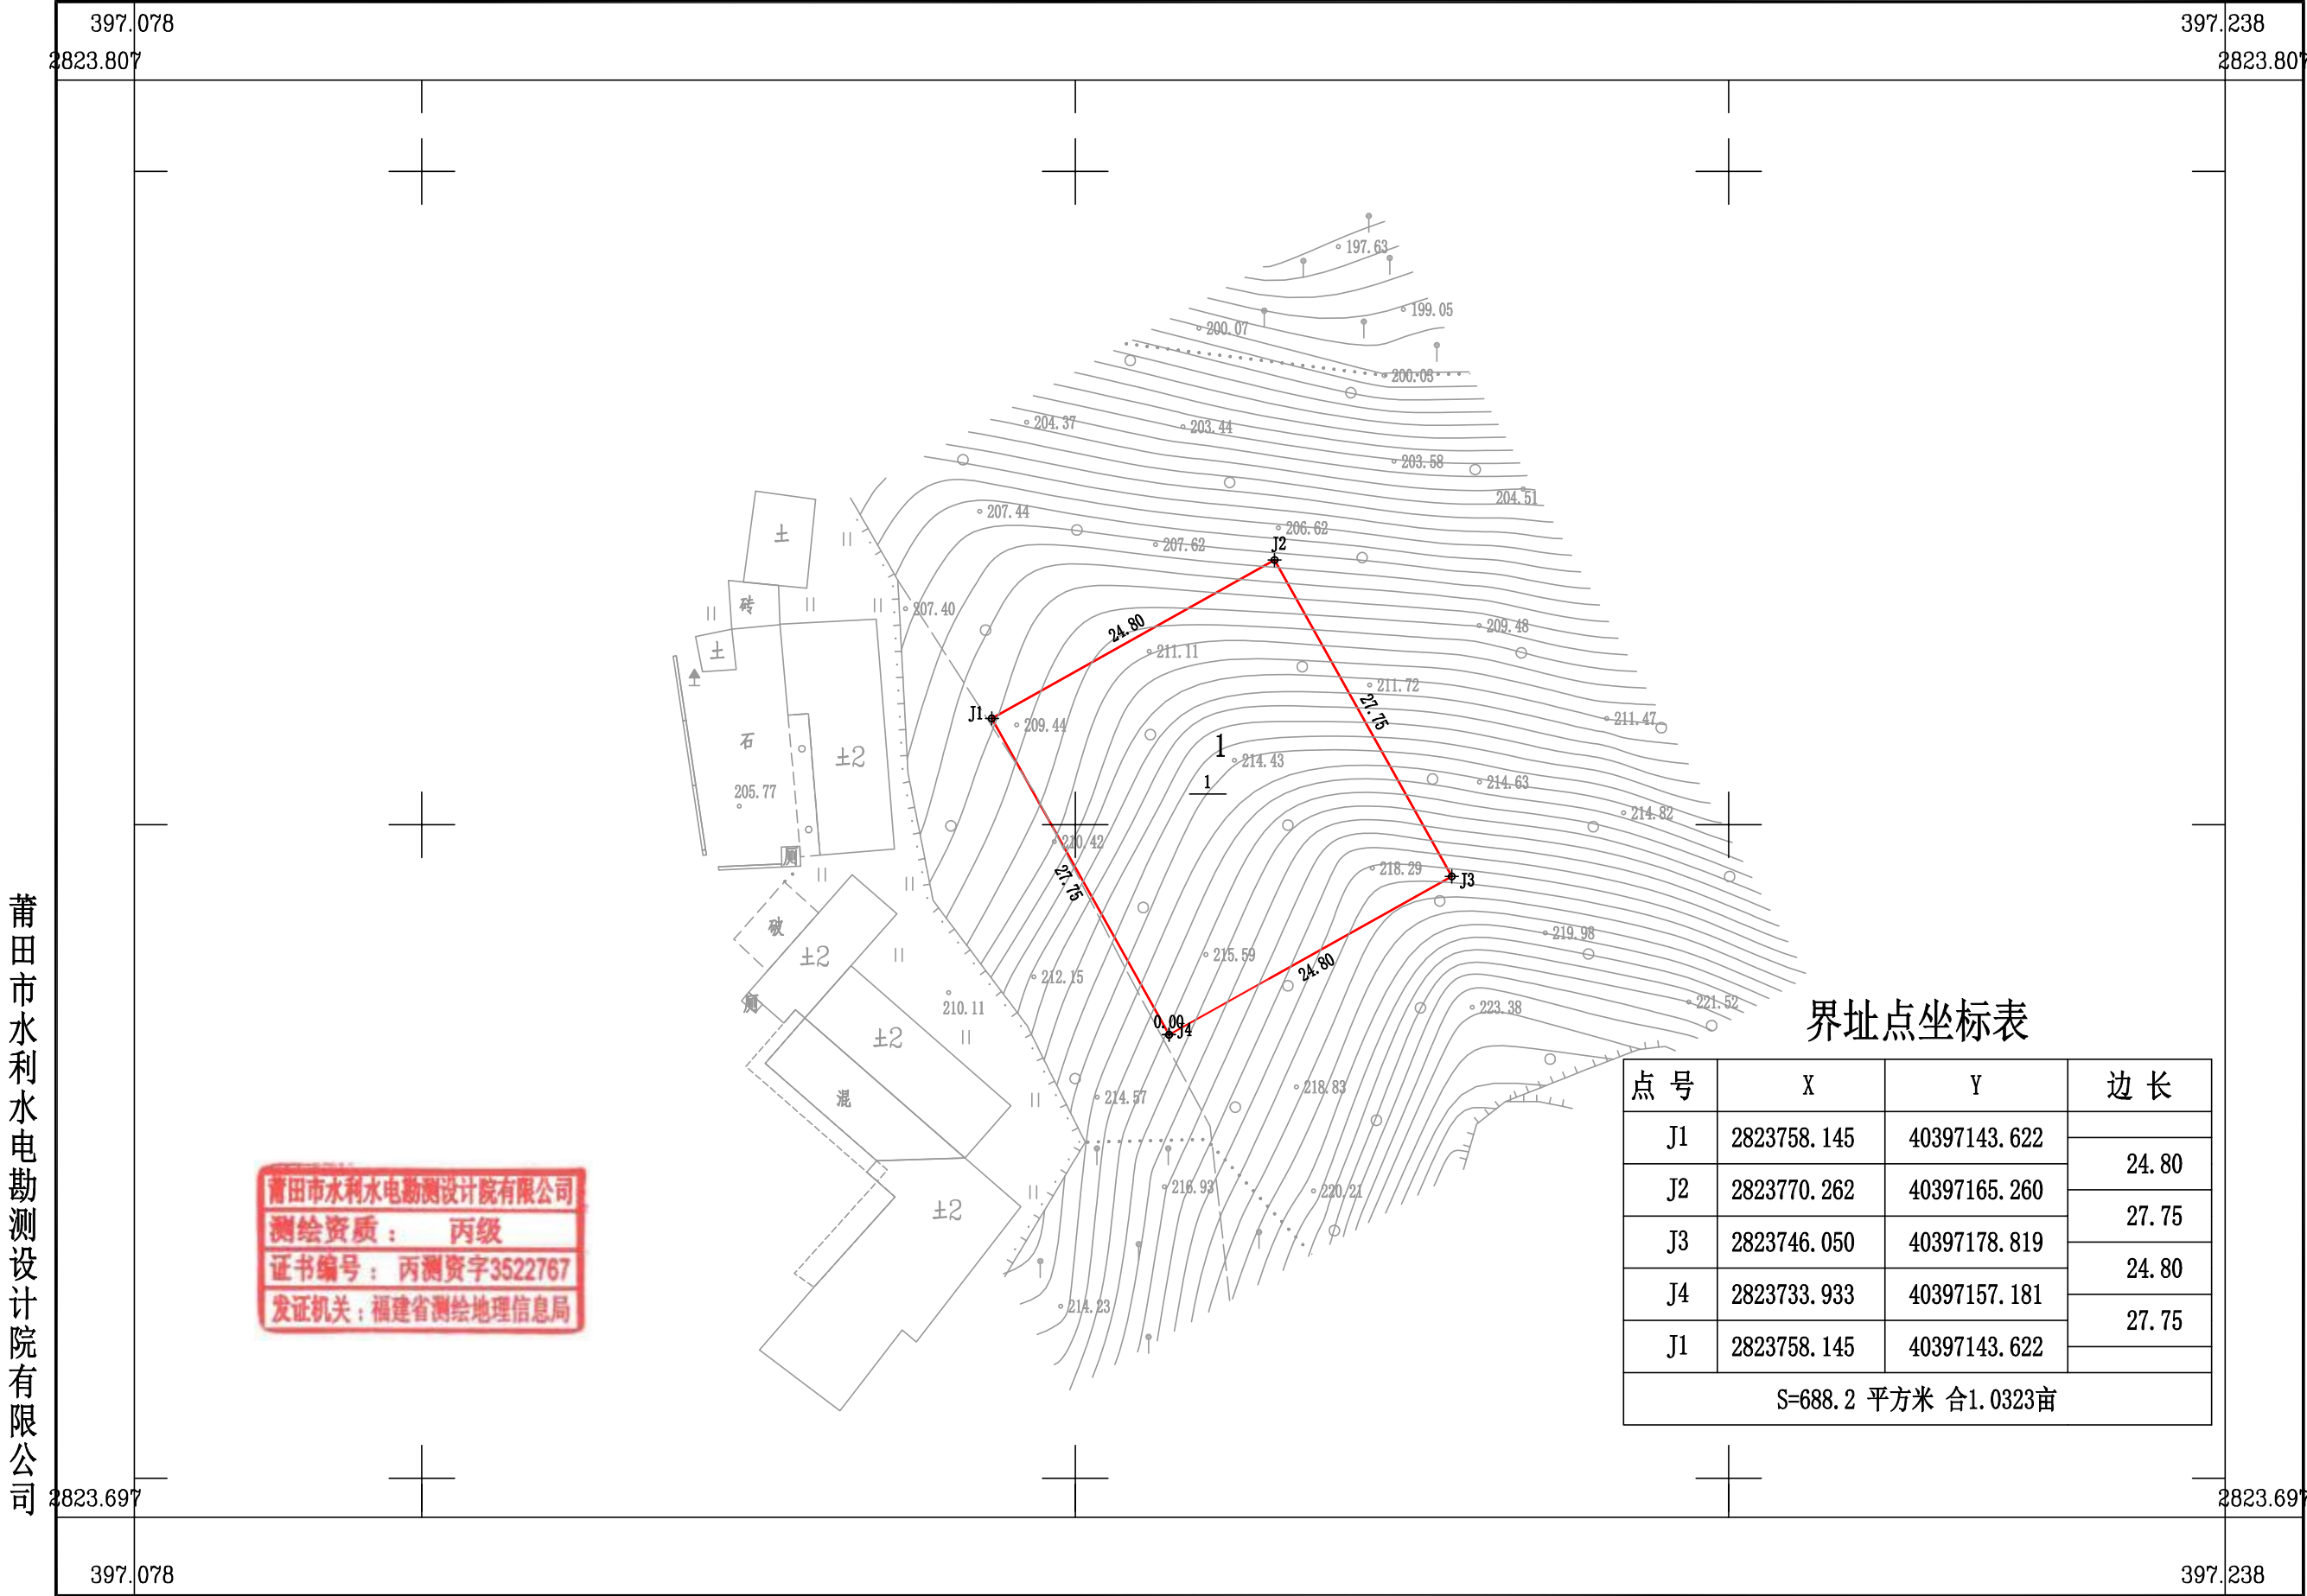


莆田市水利水电勘测设计院有限公司

2020年7月数字化制图。
2000国家大地坐标系,中央子午线120度。
1985国家高程基准,等高距为0.5米。
2007年版图式。

1:500


测量员：卢燕景
绘图员：叶锦建
检查员：陈爱清

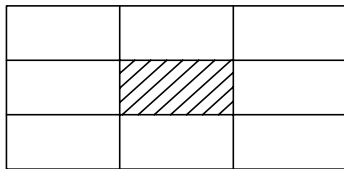

莆田市城乡供水一体化—城厢区常太片区供水工程（马院水厂）勘测定界图-4
2826.82-385.62

莆田市水利水电勘测设计院有限公司

莆田市水利水电勘测设计院有限公司
测绘资质： 丙级
证书编号： 丙测资字3522767
发证机关：福建省测绘地理信息局

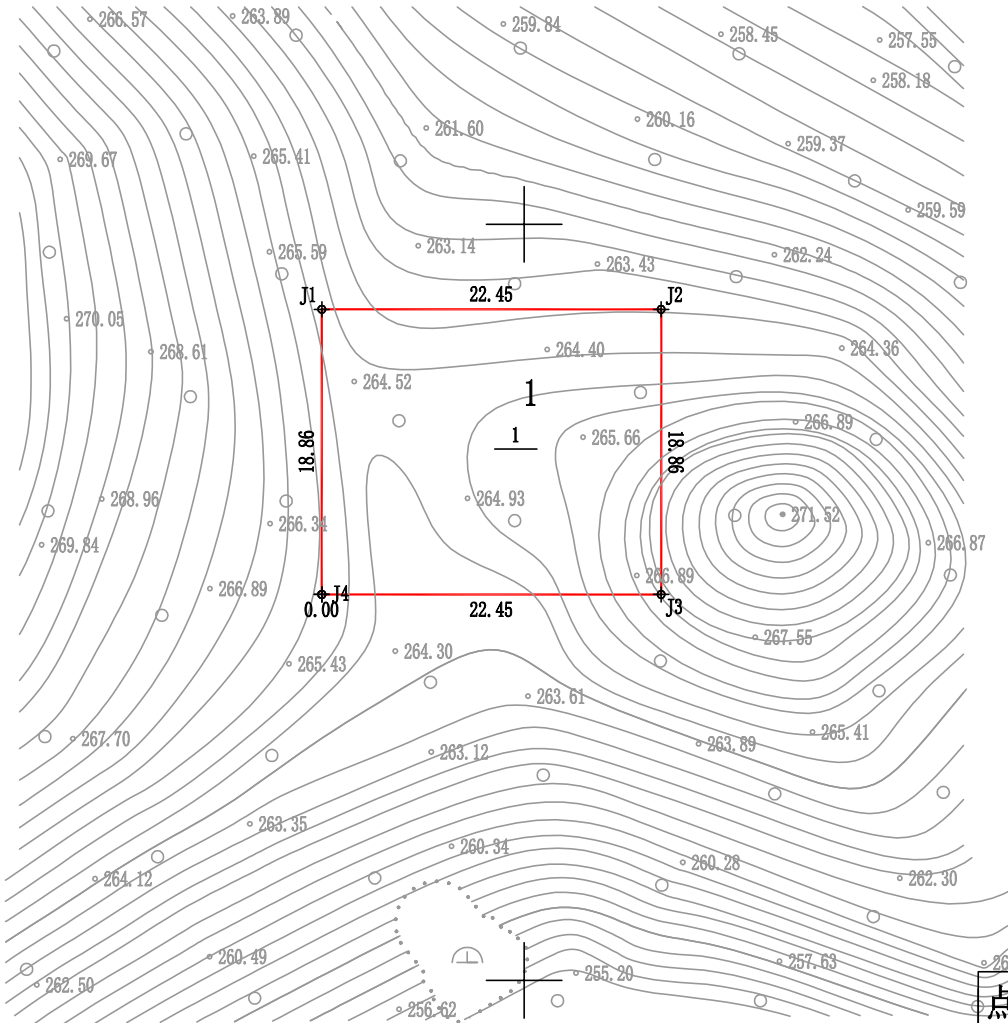

界址点坐标表

点 号	X	Y	边 长
J1	2826894.383	40385686.610	22.45
J2	2826894.383	40385709.056	18.86
J3	2826875.526	40385709.056	22.45
J4	2826875.526	40385686.610	18.86
J1	2826894.383	40385686.610	
S=423.3 平方米 合0.6349亩			

2020年7月数字化制图。
2000国家大地坐标系,中央子午线120度。
1985国家高程基准,等高距为0.5米。
2007年版图式。

1:500

测量员：卢燕景
绘图员：叶锦建
检查员：陈爱清