


福建莆田（太湖）500kV输变电工程—福建莆田（太湖）500kV变电站工程勘测定界图

2797.288-403.016

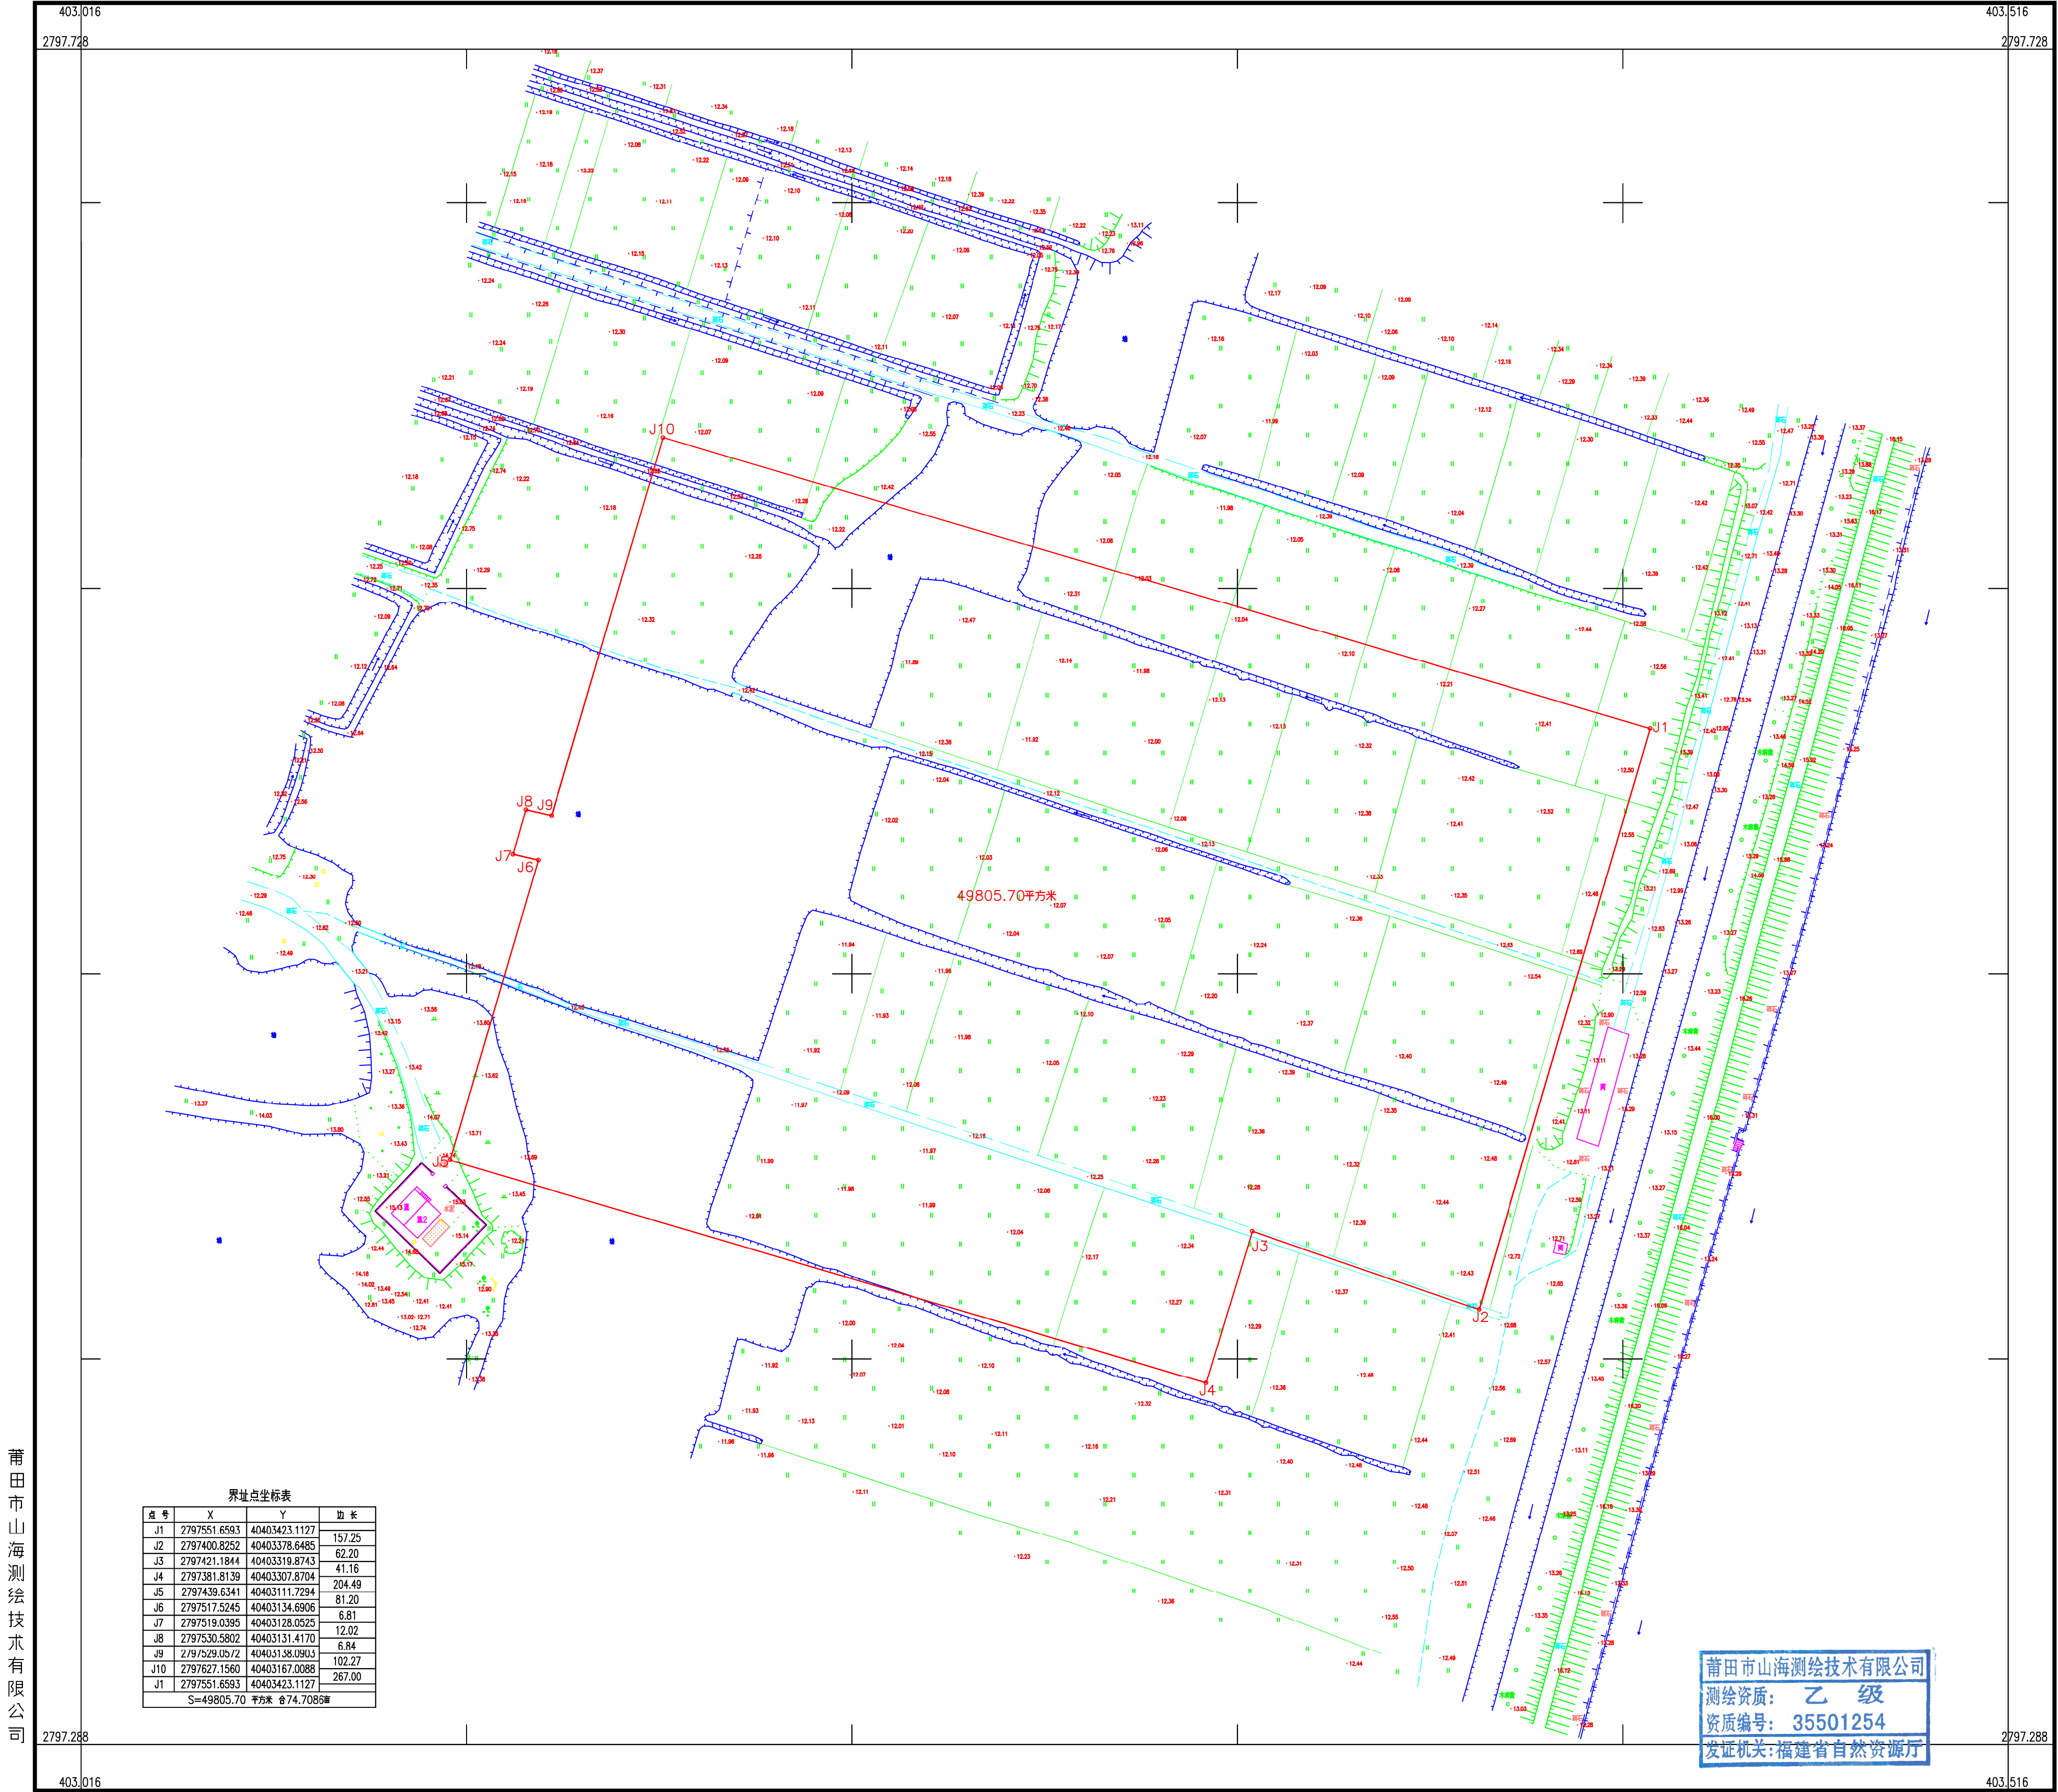

界址点坐标表			
点号	X	Y	边长
J1	2797551.6593	40403423.1127	157.25
J2	2797400.8252	40403378.6485	62.20
J3	2797421.1844	40403319.8743	41.15
J4	2797381.8139	40403307.8704	204.49
J5	2797439.6341	40403111.7294	81.20
J6	2797517.5245	40403134.6906	6.81
J7	2797519.0365	40403128.0525	12.02
J8	2797530.5802	40403131.4170	6.84
J9	2797529.0672	40403138.0903	102.27
J10	2797627.1560	40403167.0086	267.00
J11	2797551.6593	40403423.1127	
S=49805.70 平方米 474.7085亩			

莆田市山海测绘技术有限公司
测绘资质：乙级
资质编号：35501254
发证机关：福建省自然资源厅

莆田市山海测绘技术有限公司

2000国家大地坐标系，中央子午线为120
1985国家高程基准，等高距为0.5米
GB/T 20257.1-2017国家基本比例尺地形图图式第一部分
1:500 1:1000 1:2000地形图图式
于2023年5月测制

1:1000

测量员：陈政
绘图员：陈宇果
质检员：叶琳