


城厢区钟潭六号地块C勘测定界图
2813.079-397.326

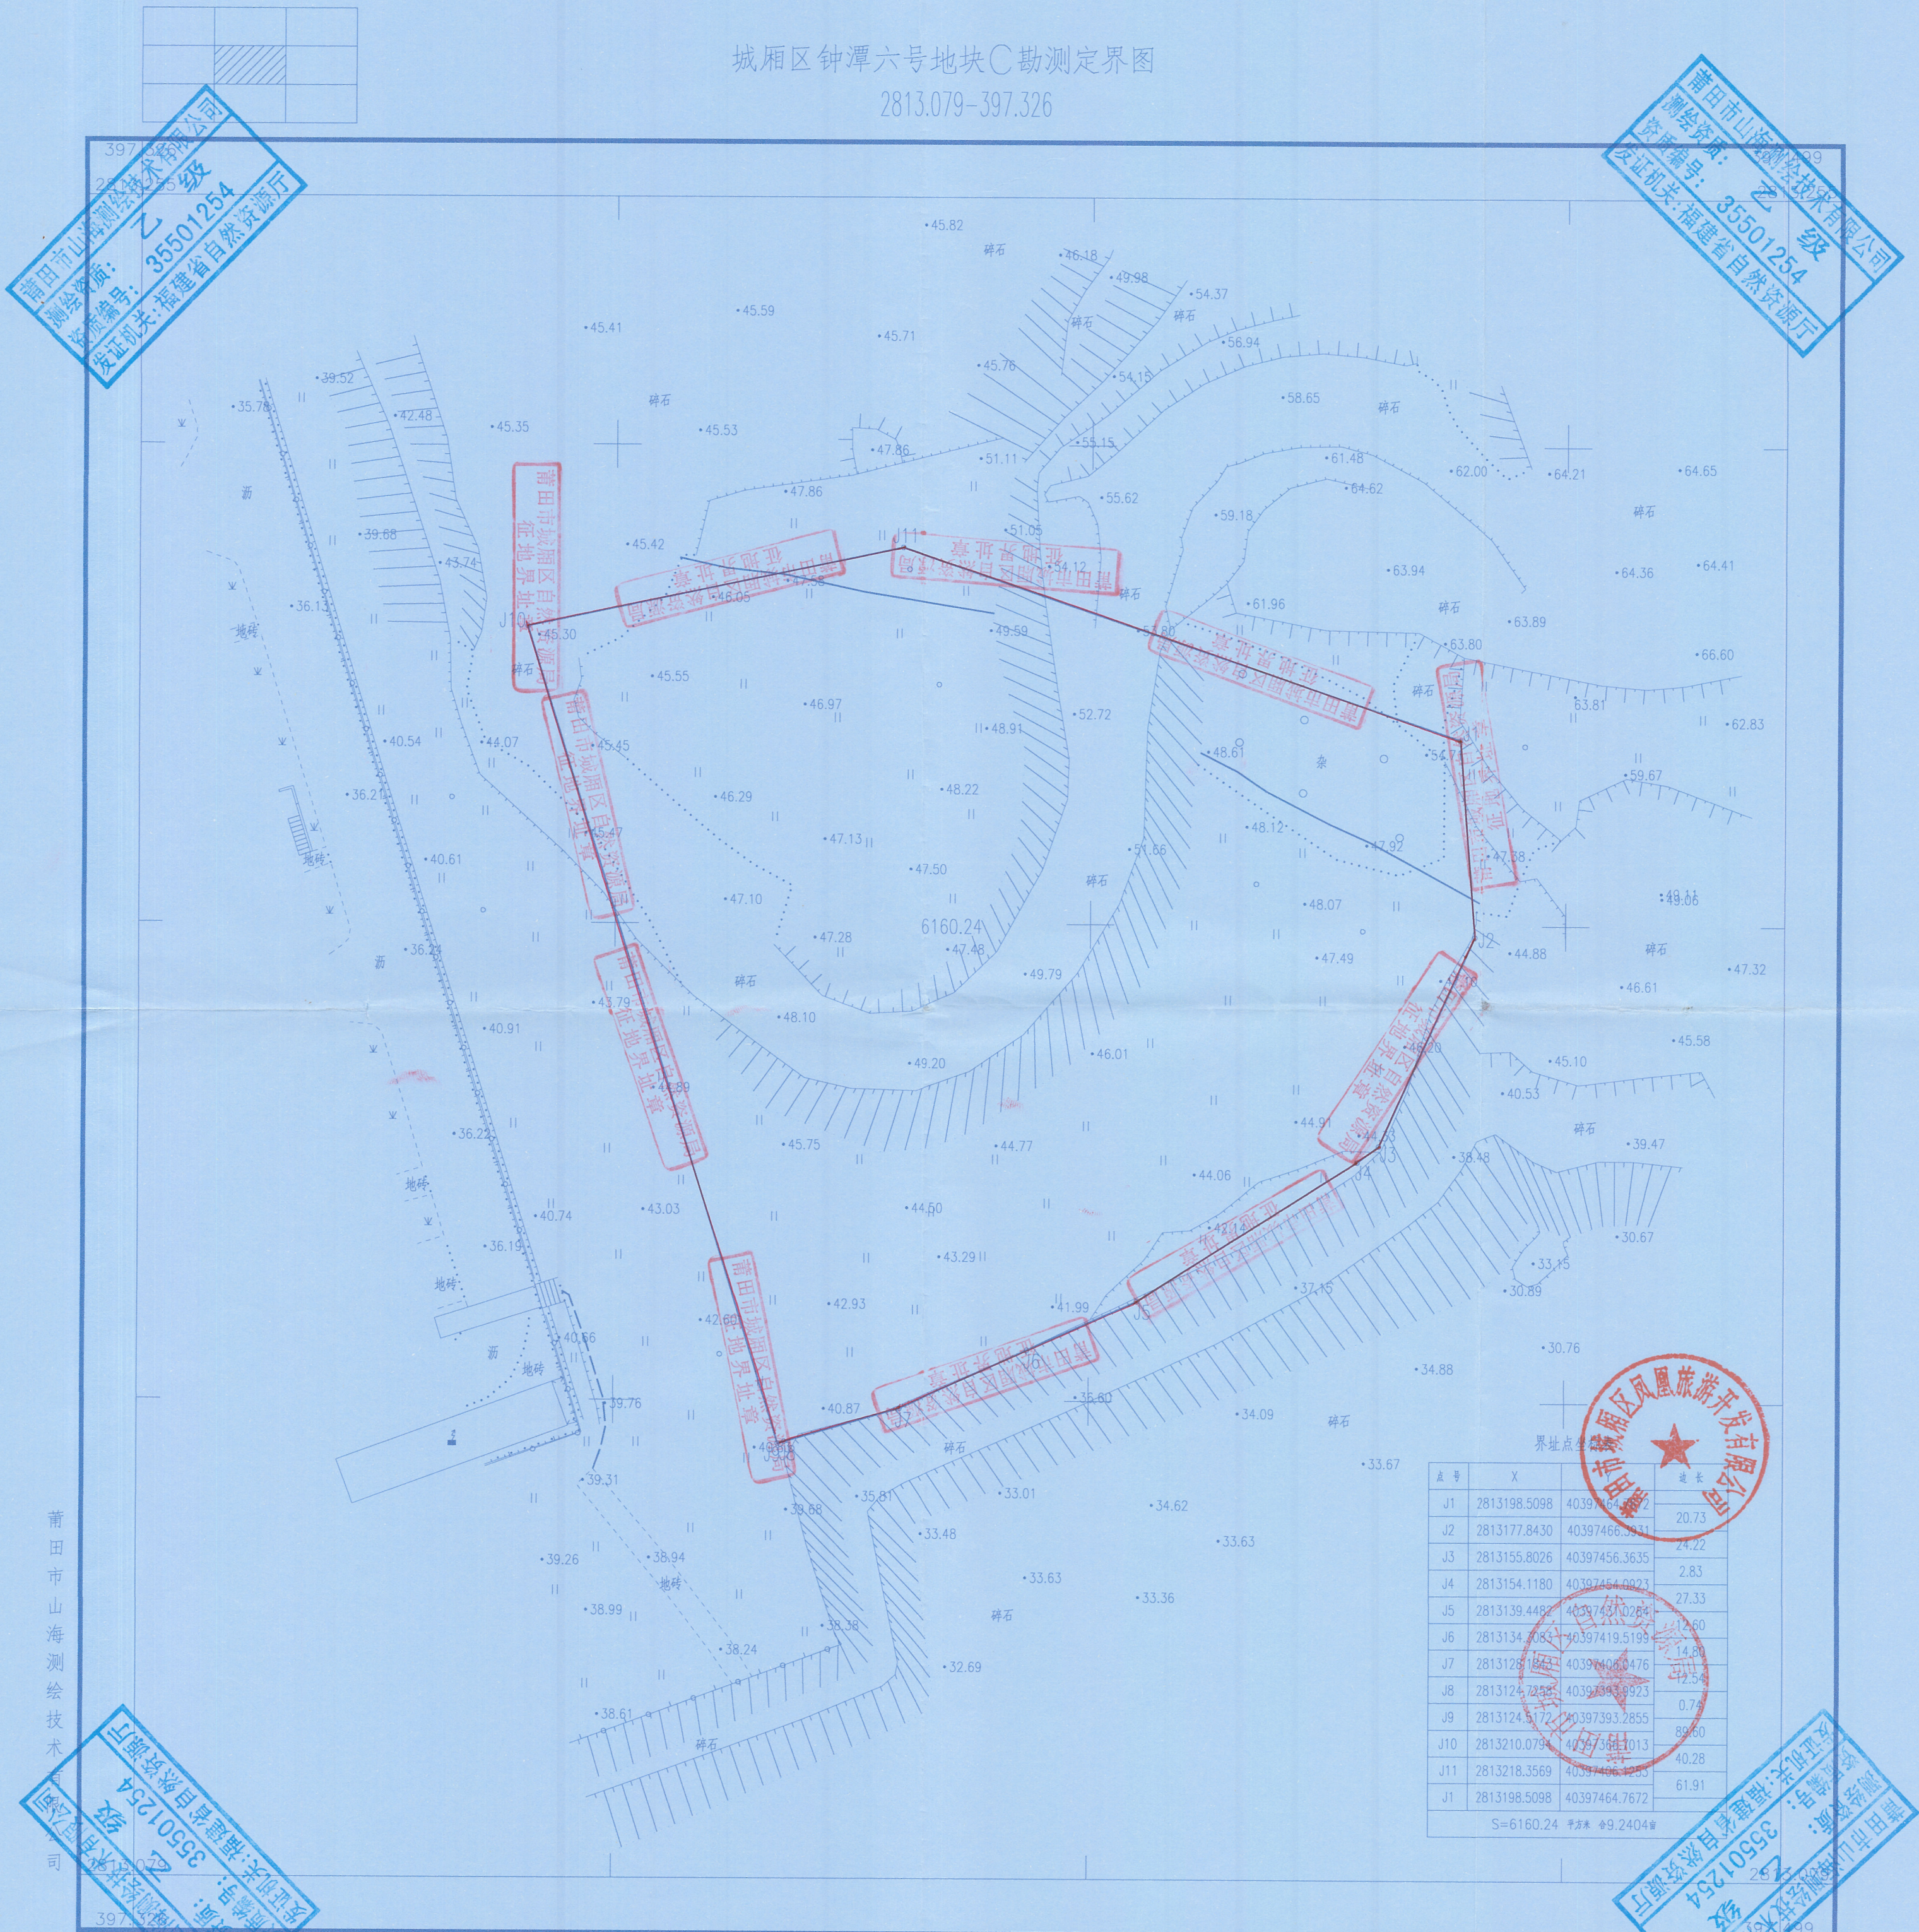

点号	X	Y	边长
J1	2813198.5098	40397464.7672	20.73
J2	2813177.8430	40397466.3911	24.22
J3	2813155.8026	40397456.3635	2.83
J4	2813154.1180	40397454.6823	27.33
J5	2813139.4482	40397431.0285	12.60
J6	2813134.2083	40397419.5195	14.80
J7	2813128.1843	40397406.0476	12.54
J8	2813124.7235	40397393.9923	0.75
J9	2813124.5172	40397393.2855	89.60
J10	2813210.0794	40397361.1013	40.28
J11	2813218.3569	40397466.3255	61.91
J1	2813198.5098	40397464.7672	

S=6160.24 平方米 合9.2404亩

2000国家大地坐标系, 中央子午线为120
1985国家高程基准, 等高距为0.5米
GB/T 20257.1-2017国家基本比例尺地形图图式第一部分
1:500 1:1000 1:2000地形图图式
于2025年4月测制

1:500

测量员: 施政
绘图员: 陈宇果
质检员: 叶琳